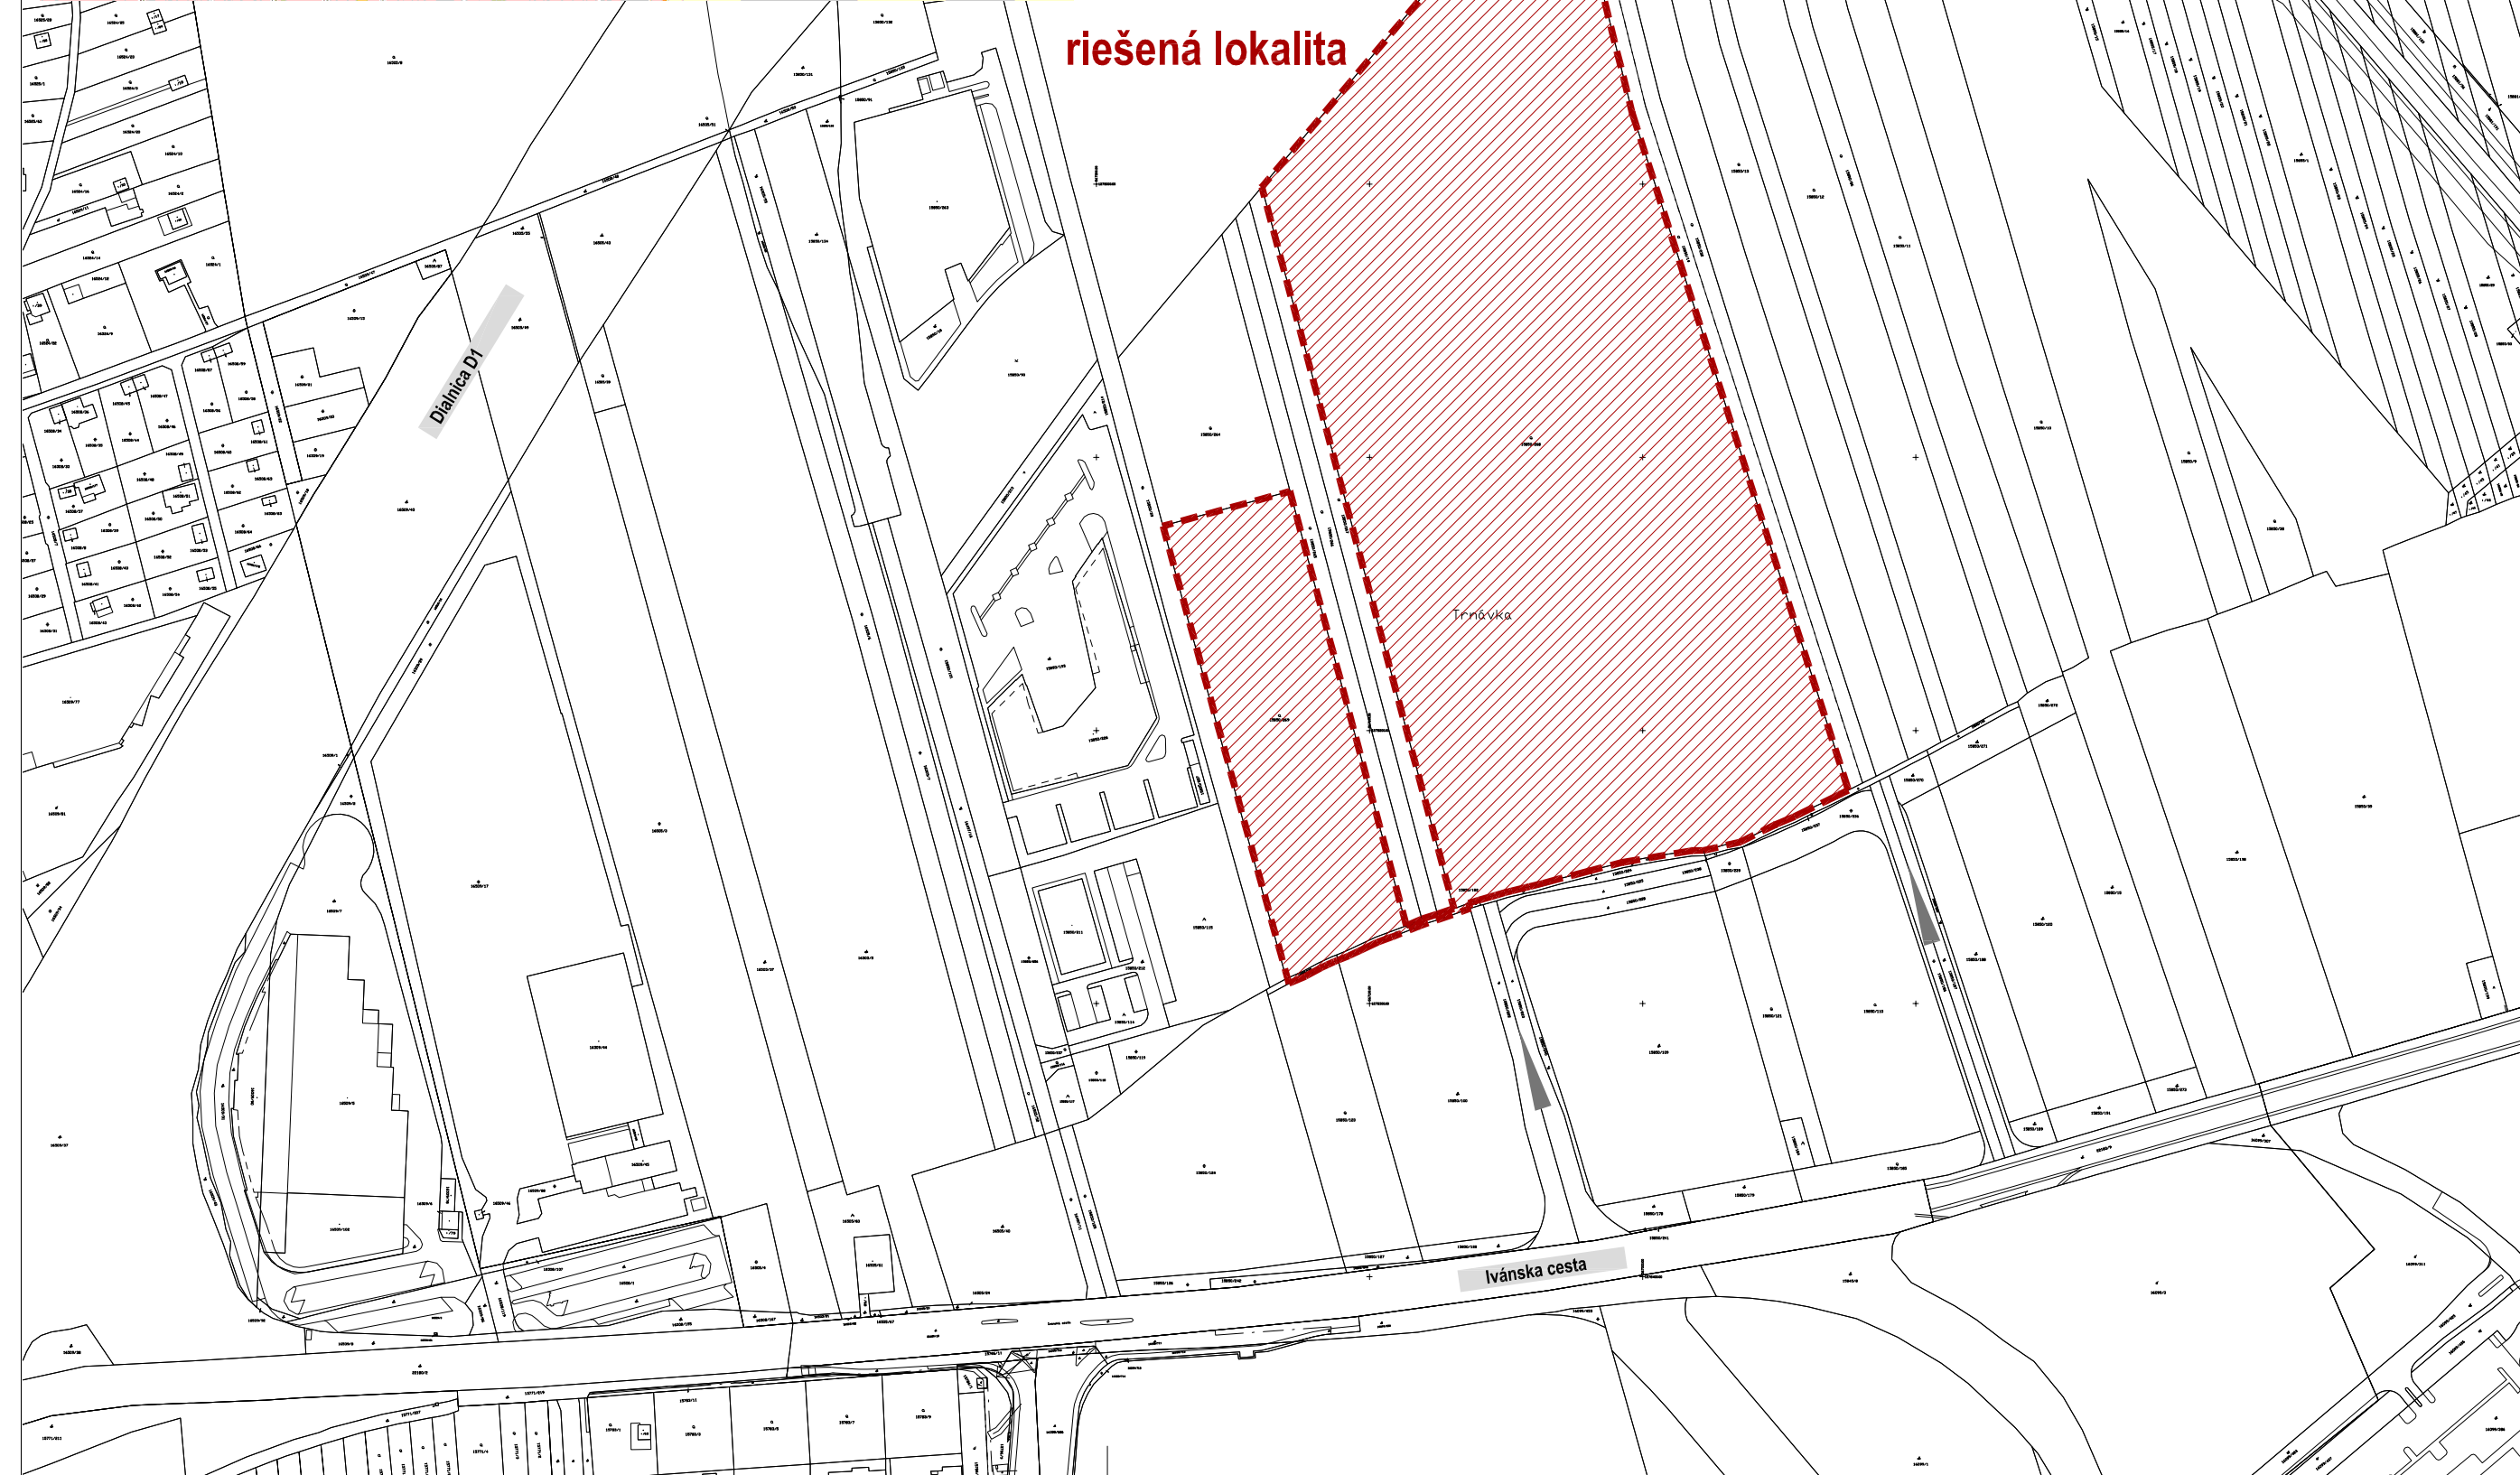

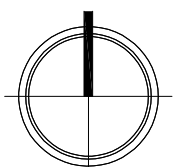


MAPOVÝ PODKLAD BEZ MIERKY

riešená lokalita



ČÍSLO REVÍZIE REVISION No.	DÁTUM DATE	VYPRACOVAL ELABORATED BY	POPIS ZMENY DESCRIPTION
NÁZOV ZÁKAZKY JOB TITLE		BÝVANIE TRNÁVKA	
MESTO STAVBY PROJECT ADDRESS		Okres: Bratislava II., Obec: Bratislava - M.Č. Ružinov, Katastrálne územie: Trnávka, ul. Ivánska cesta P.č. KN C : 15850/269 (BD I,J) 15850/268 (BD A,B,C,D,E,F,G,H,K)	
STAVEBNÍK INVESTOR	ROSALIN, s.r.o. Dvořákovo nábřeží 8 811 02 Bratislava		
OBJEDNÁVATEL SUBMITTER	ROSALIN, s.r.o. Dvořákovo nábřeží 8 811 02 Bratislava		
DEVELOPER DEVELOPER			
GENERALNÝ PROJEKTANT GENERAL DESIGNER	GFI, a.s. BRNĀNSKA 49 811 04 BRATISLAVA, SR TEL.: +421 (0)2 3214 1901 FAX: +421 (0)2 3214 1999 gfi@gfi.sk www.gfi.sk		
SCHEMA POZEMNÝCH OBJEKTŮ SCHEME			
			
			
STUPEŇ PROJEKTU PROJECT STAGE	Projekt pre stavebne povolenie		
HLAVNÝ INŽINIER PROJEKTU PROJECT ENGINEER	ING. ARCH. MIROSLAV ROHÁČ	ZODPOVEDNÝ PROJEKTANT RESPONSIBLE	ING. ARCH. RADOSLAV GREČMAL
PROJEKTANT ČASŤI PROJEKTU PROJECT PART SPECIALIST	GFI, a.s. BRNĀNSKA 49 811 04 BRATISLAVA, TEL.: +421 (0)2 3214 1901 FAX: +421 (0)2 3214 1999 gfi@gfi.sk www.gfi.sk	AUTORI AUTHOR	ING. ARCH. RADOSLAV GREČMAL ING. ARCH. KATARINA JAGROVA ING. ARCH. LUCIA TRŇKOVÁ MGR. ART. RICHARD KILO
STAVEBNÝ OBJEKT BUILDING No.	-		VYPRACOVAL: ELABORATED BY
ČASŤ PROJEKTU PART	C		ING. ARCH. MIROSLAV ROHÁČ ING. ARCH. MARTIN HAKOŠ ING. PETER BEREŠ ING. ARCH. MAREK POLÁK
NÁZOV VÝKRESU DRAWING NAME	SITUÁCIA ŠIRŠÍCH VZŤAHOV		PREČIATKA STAMP 
KÓD VÝKRESU DRAWING CODE	ČÍSLO ZÁKAZKY JOB No.	STUPEŇ PROJEKTU PROJECT STAGE	DÁTUM DATE
00	1607	PSP -	11/2017
REF.DWG No.	STAVEBNÝ OBJEKT BUILDING No.	ČASŤ PART	VÝKRES Č. DRAWING No.
		C	C.1
			REVIZIA REVISION
			A
			FORMÁT FORMAT
			3 A4
			MIERKA SCALE
			1:2500
© GFI, a.s., BRNĀNSKA 49, 81104 BRATISLAVA, TEL.: 02/3214 1901, FAX: 02/3214 1999 WWW.GFI.SK - GFI@GFI.SK			