




VZOROVÝ PRIEČNY REZ - VETVA A
MIESTNA KOMUNIKÁCIA KATEGÓRIE C3-M0 8,0/40
KORIDOR ŠÍRKY 20,00 m

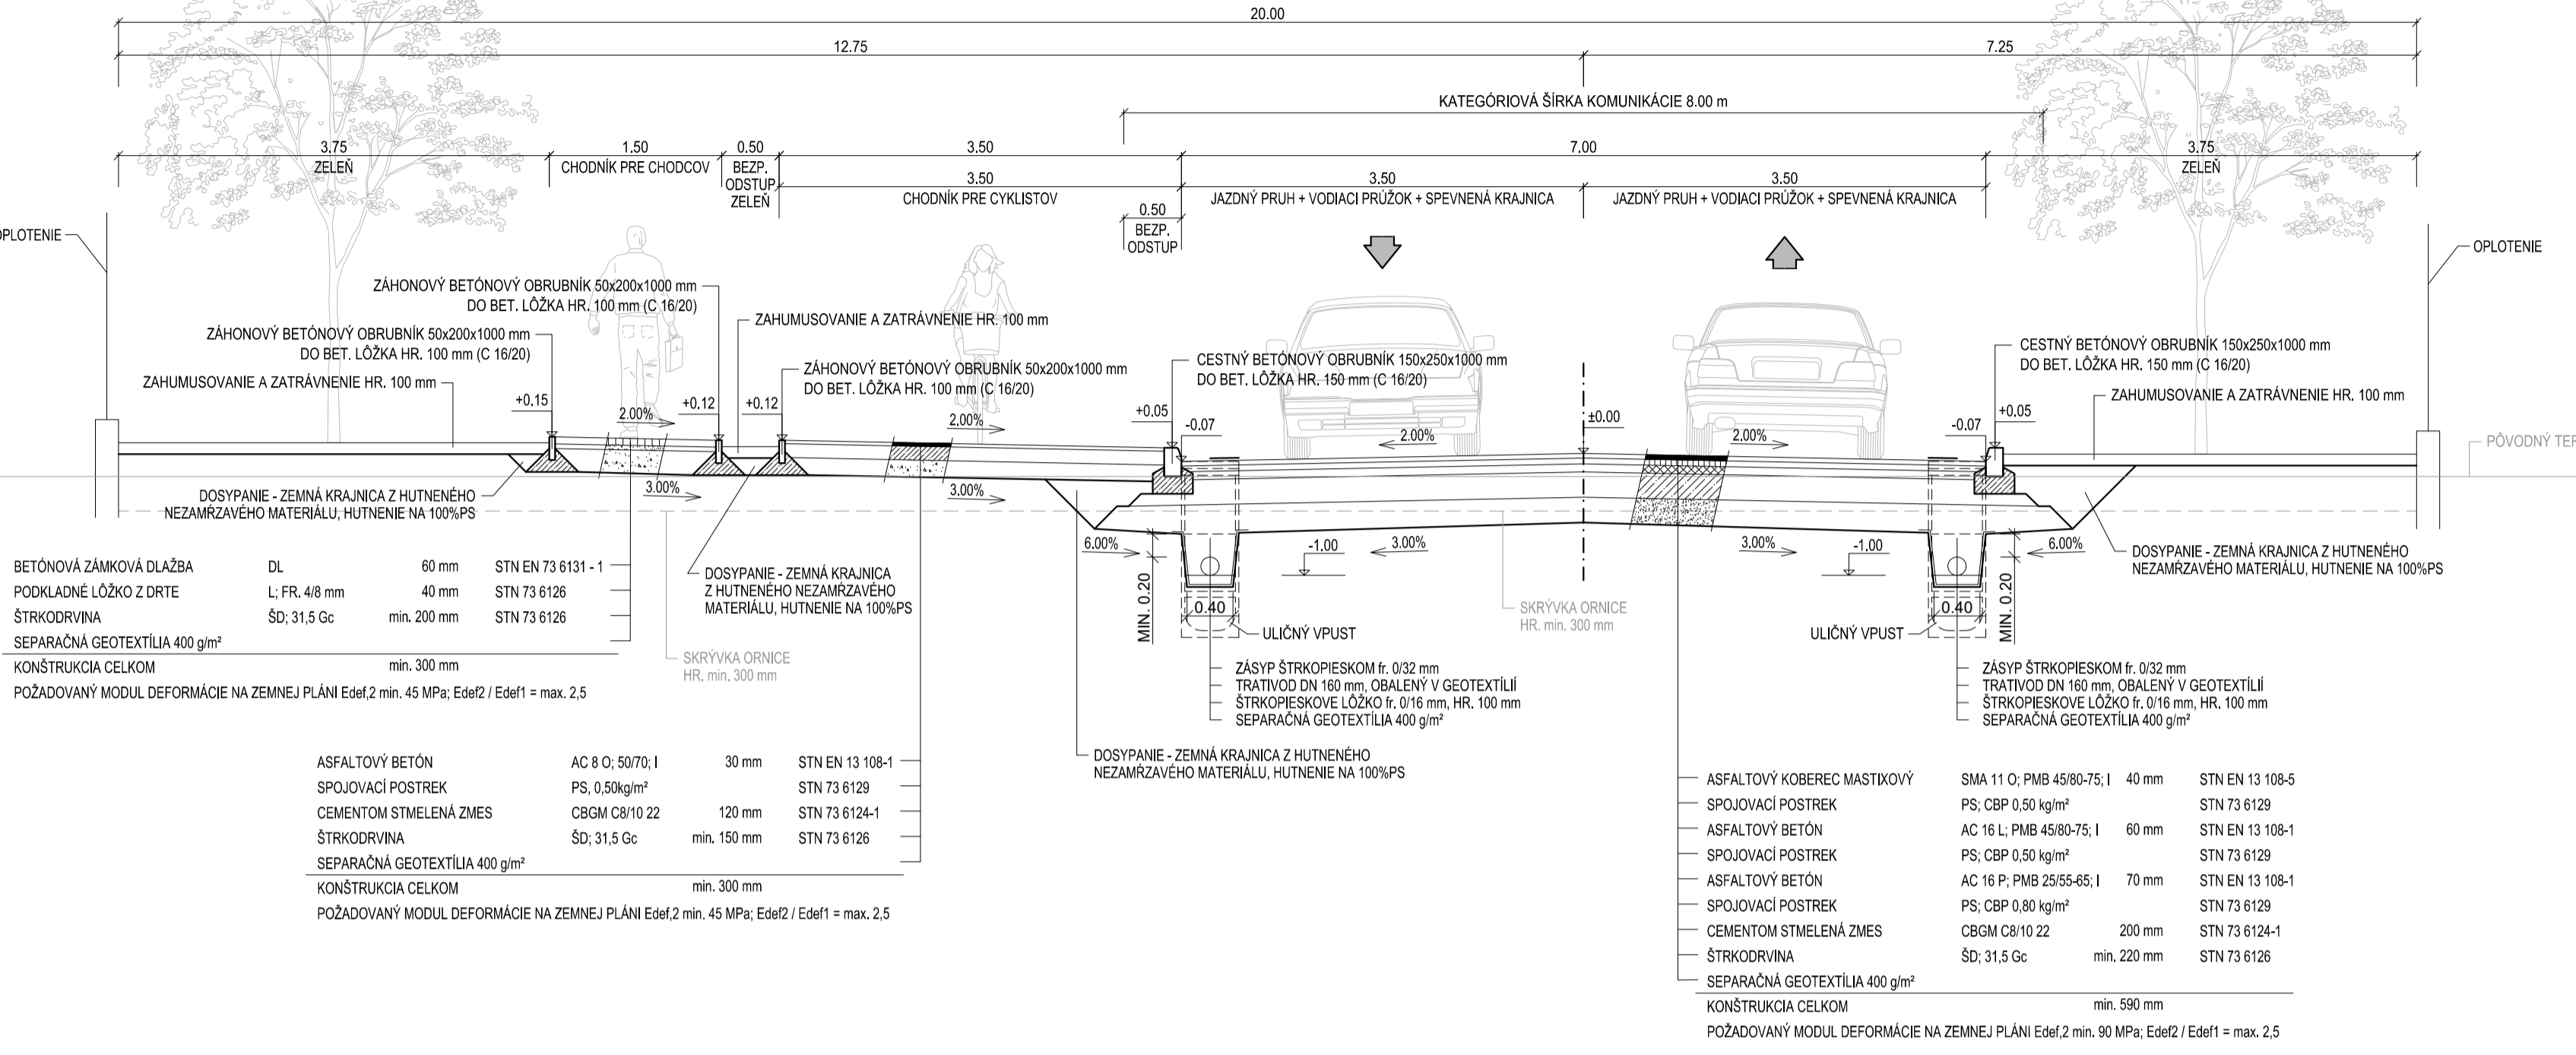


VZOROVÝ PRIEČNY REZ - VETVA C
MIESTNA KOMUNIKÁCIA KATEGÓRIE C3-M0 8,0/40
KORIDOR ŠÍRKY 10,00 m

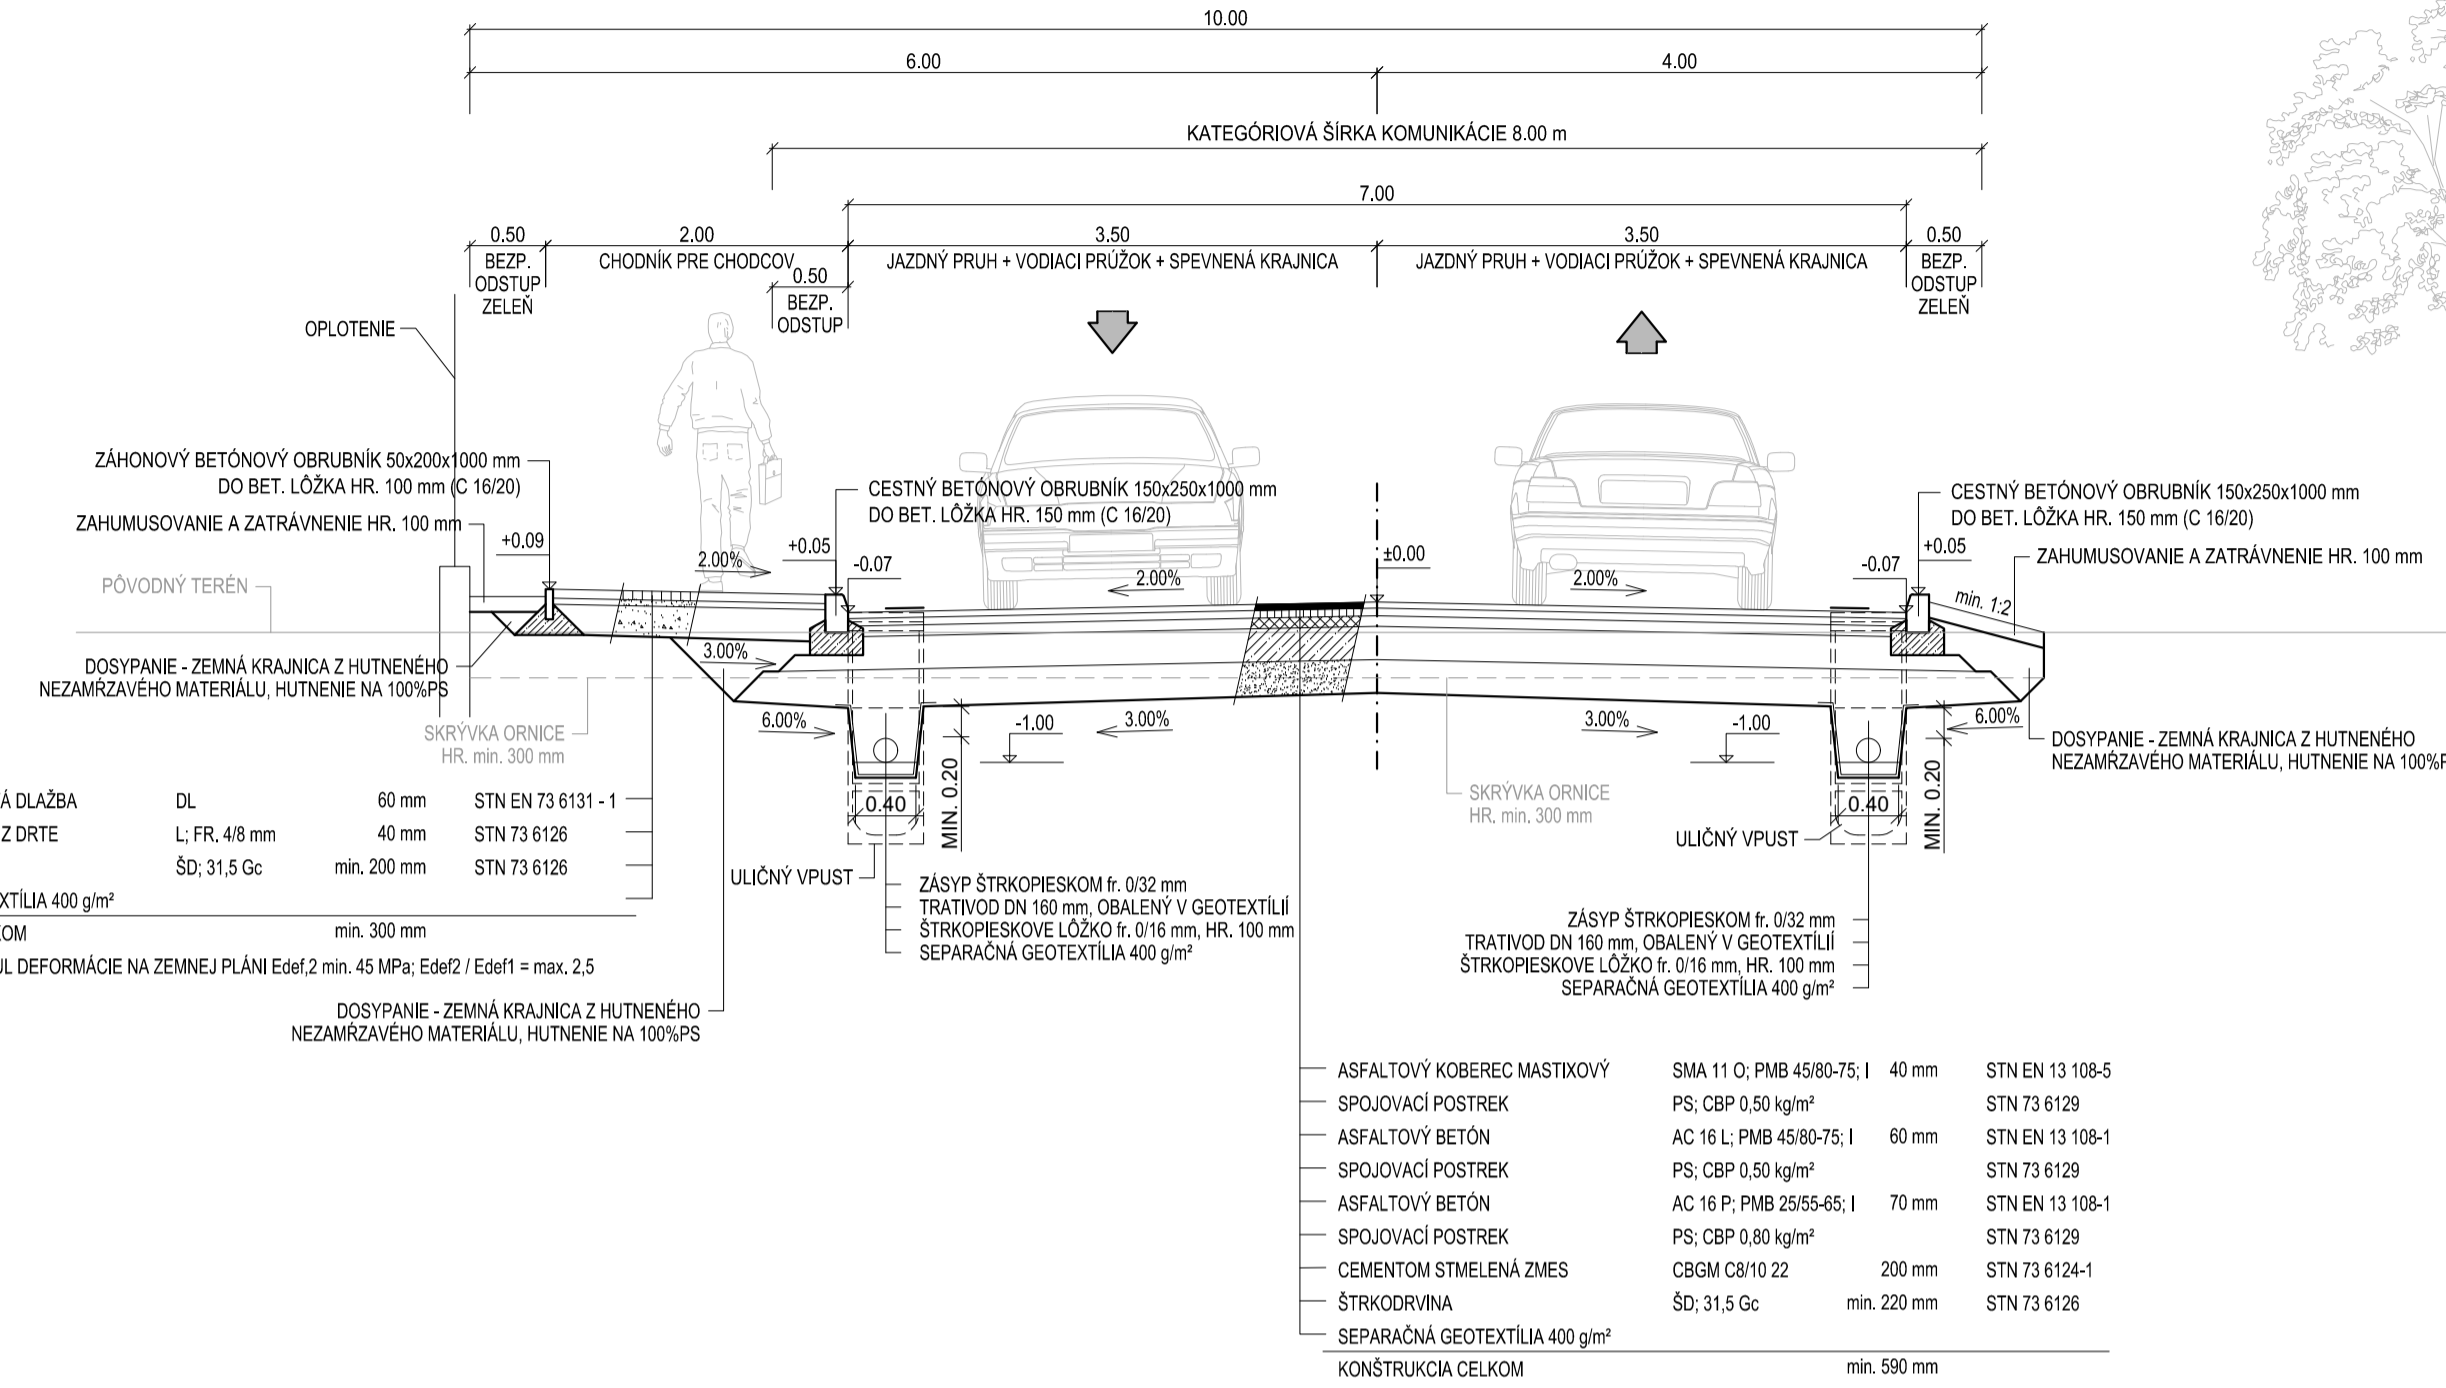


VZOROVÝ PRIEČNY REZ - VETVA D
MIESTNA KOMUNIKÁCIA KATEGÓRIE C3-M0 8,0/40
KORIDOR ŠÍRKY 10,00 m

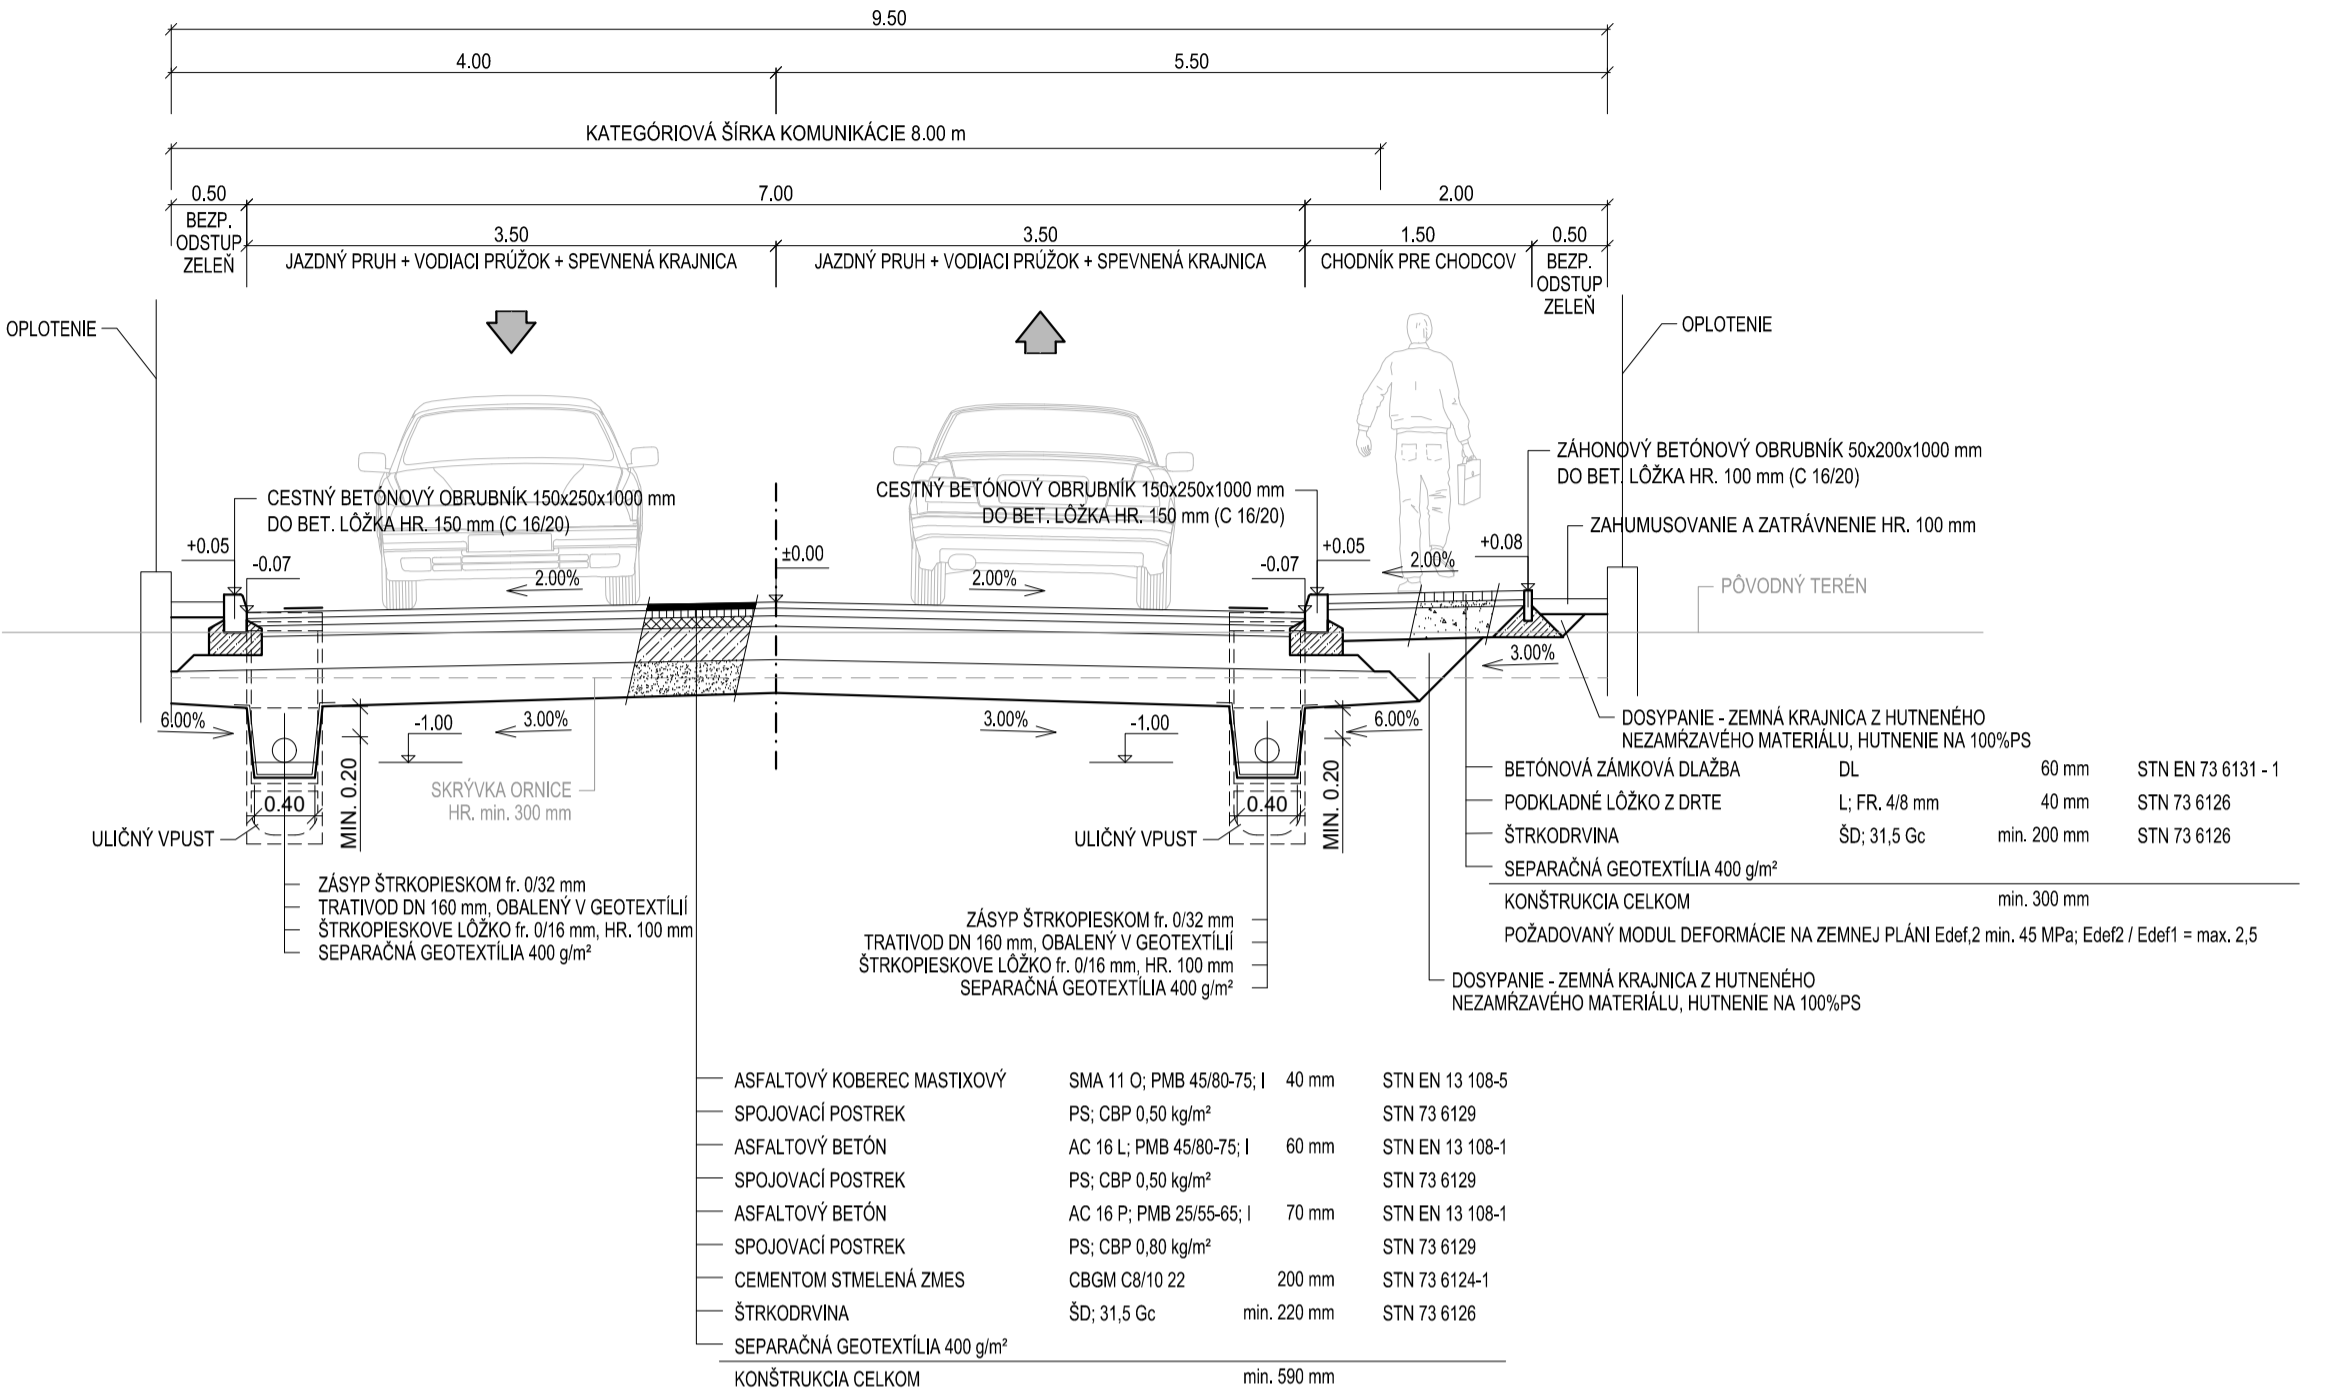

VZOROVÝ PRIEČNY REZ - VETVA B
PRELOŽKA CESTY II/507 - MIESTNA KOMUNIKÁCIA KATEGÓRIE B2-MZ 8,5/50
KORIDOR ŠÍRKY 25,00 m

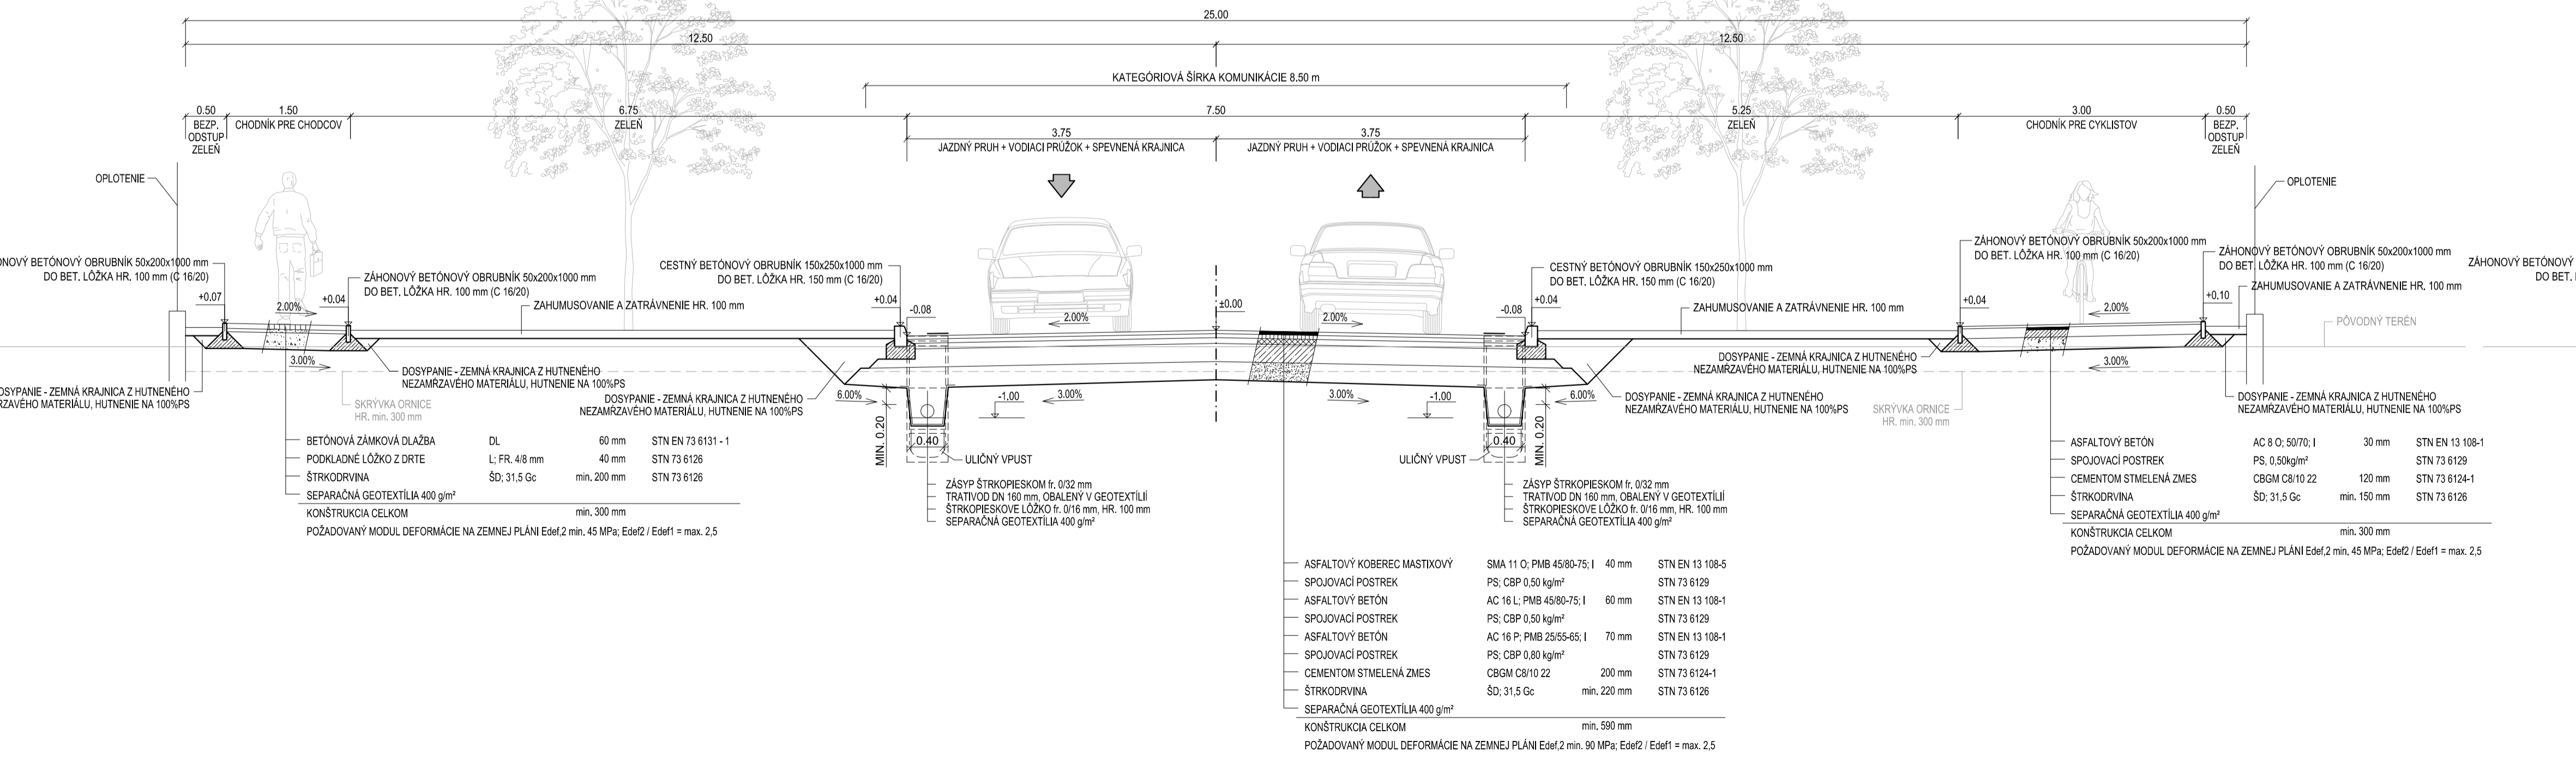

VZOROVÝ PRIEČNY REZ - VETVA B
PRELOŽKA CESTY II/507 - MIESTNA KOMUNIKÁCIA KATEGÓRIE B2-MZ 8,5/50
KORIDOR ŠÍRKY 25,75 m

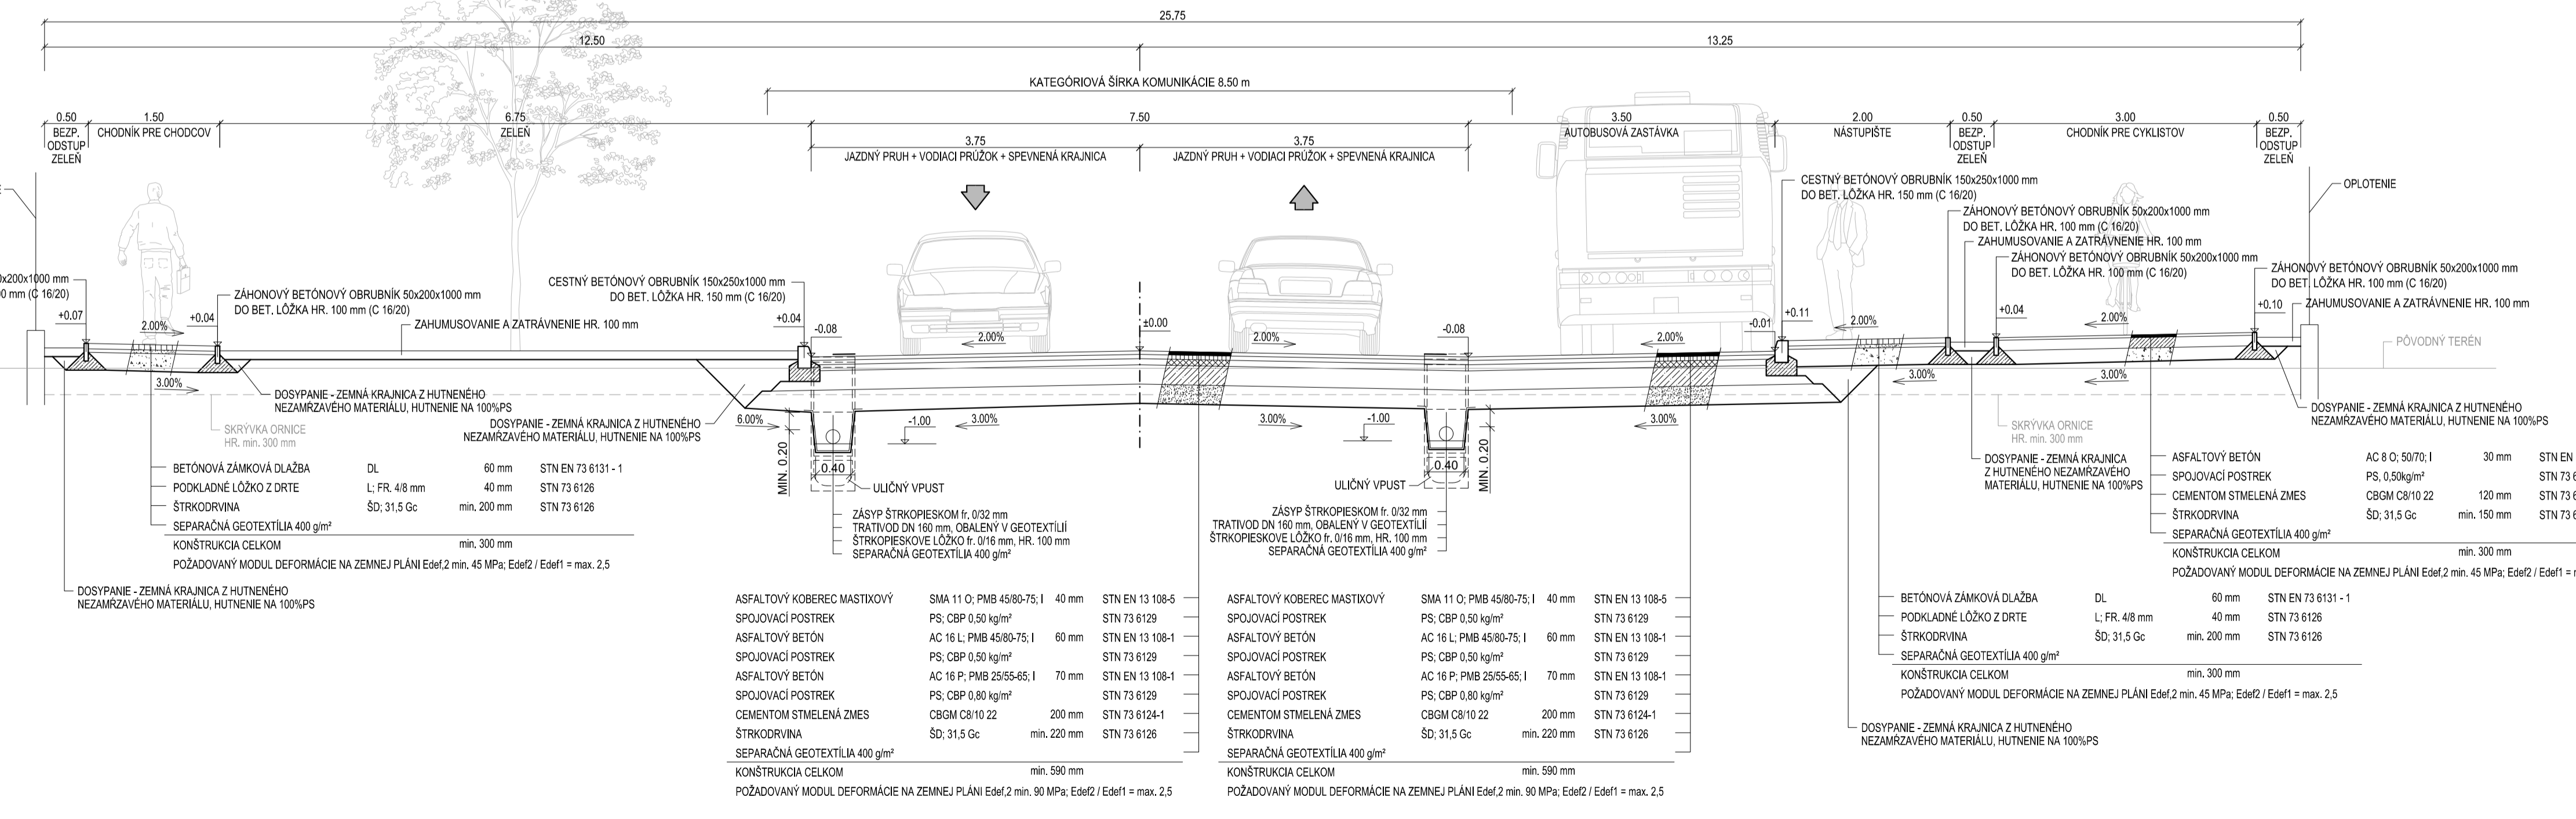

| ZMENA VÝKRESU: | | | |
|----------------|---------------|----------------|--------|
| Č. ZMENY | PREDMET ZMENY | ZMENU UBRUTČIL | PODPIS |
| 1 | | | |
| 2 | | | |
| 3 | | | |

| | | | |
|--|--|--------------------|--|
| SÚRADNICOVÝ SYSTÉM: JTSK 03 | | DÁTUM: 12/2018 | |
| VÝŠKOVÝ SYSTÉM: B.p.v. | | FORMÁT: 14x44 | |
| VEDÚCI PROJEKTANT: ING. MARTIN VILČ | | MĚRKA: 1:50 | |
| ZODPOVEDNÝ PROJEKTANT: ING. TOMÁŠ PONECHAL | | STUPEŇ: DÚR | |
| KONTROLOVAL: ING. MARTIN VILČ | | ZÁK. ČÍSLO: 180011 | |
| KÚ, MÚ, OÚ: OKRES TRENBŮJ, K.Ú. MALE STANKOVCE, VEĽKÉ BERECOVÉ, SEDLÁNA | | Č. SPRÁVY: 180011 | |
| OBJEDNÁVATEL, INVESTOR: DNN ENERGO, s.a., LIESKOVCE, 0308-018-41 DUBENICA NA VÁHOM | | C. VÝKRESU: D.2 | |
| NAZOV AKCIE: INŽINIERSKÉ SIETE DN | | C. SPRÁVY: 180011 | |
| NAZOV OBJEKTU: VÝKRESY | | C. VÝKRESU: D.2 | |
| NAZOV VÝKRESU: VZOROVÉ PRIEČNE REZY KOMUNIKÁCIÍ | | C. SPRÁVY: 180011 | |