


NEMOCNICA NOVEJ GENERÁCIE

Vo výstavbe

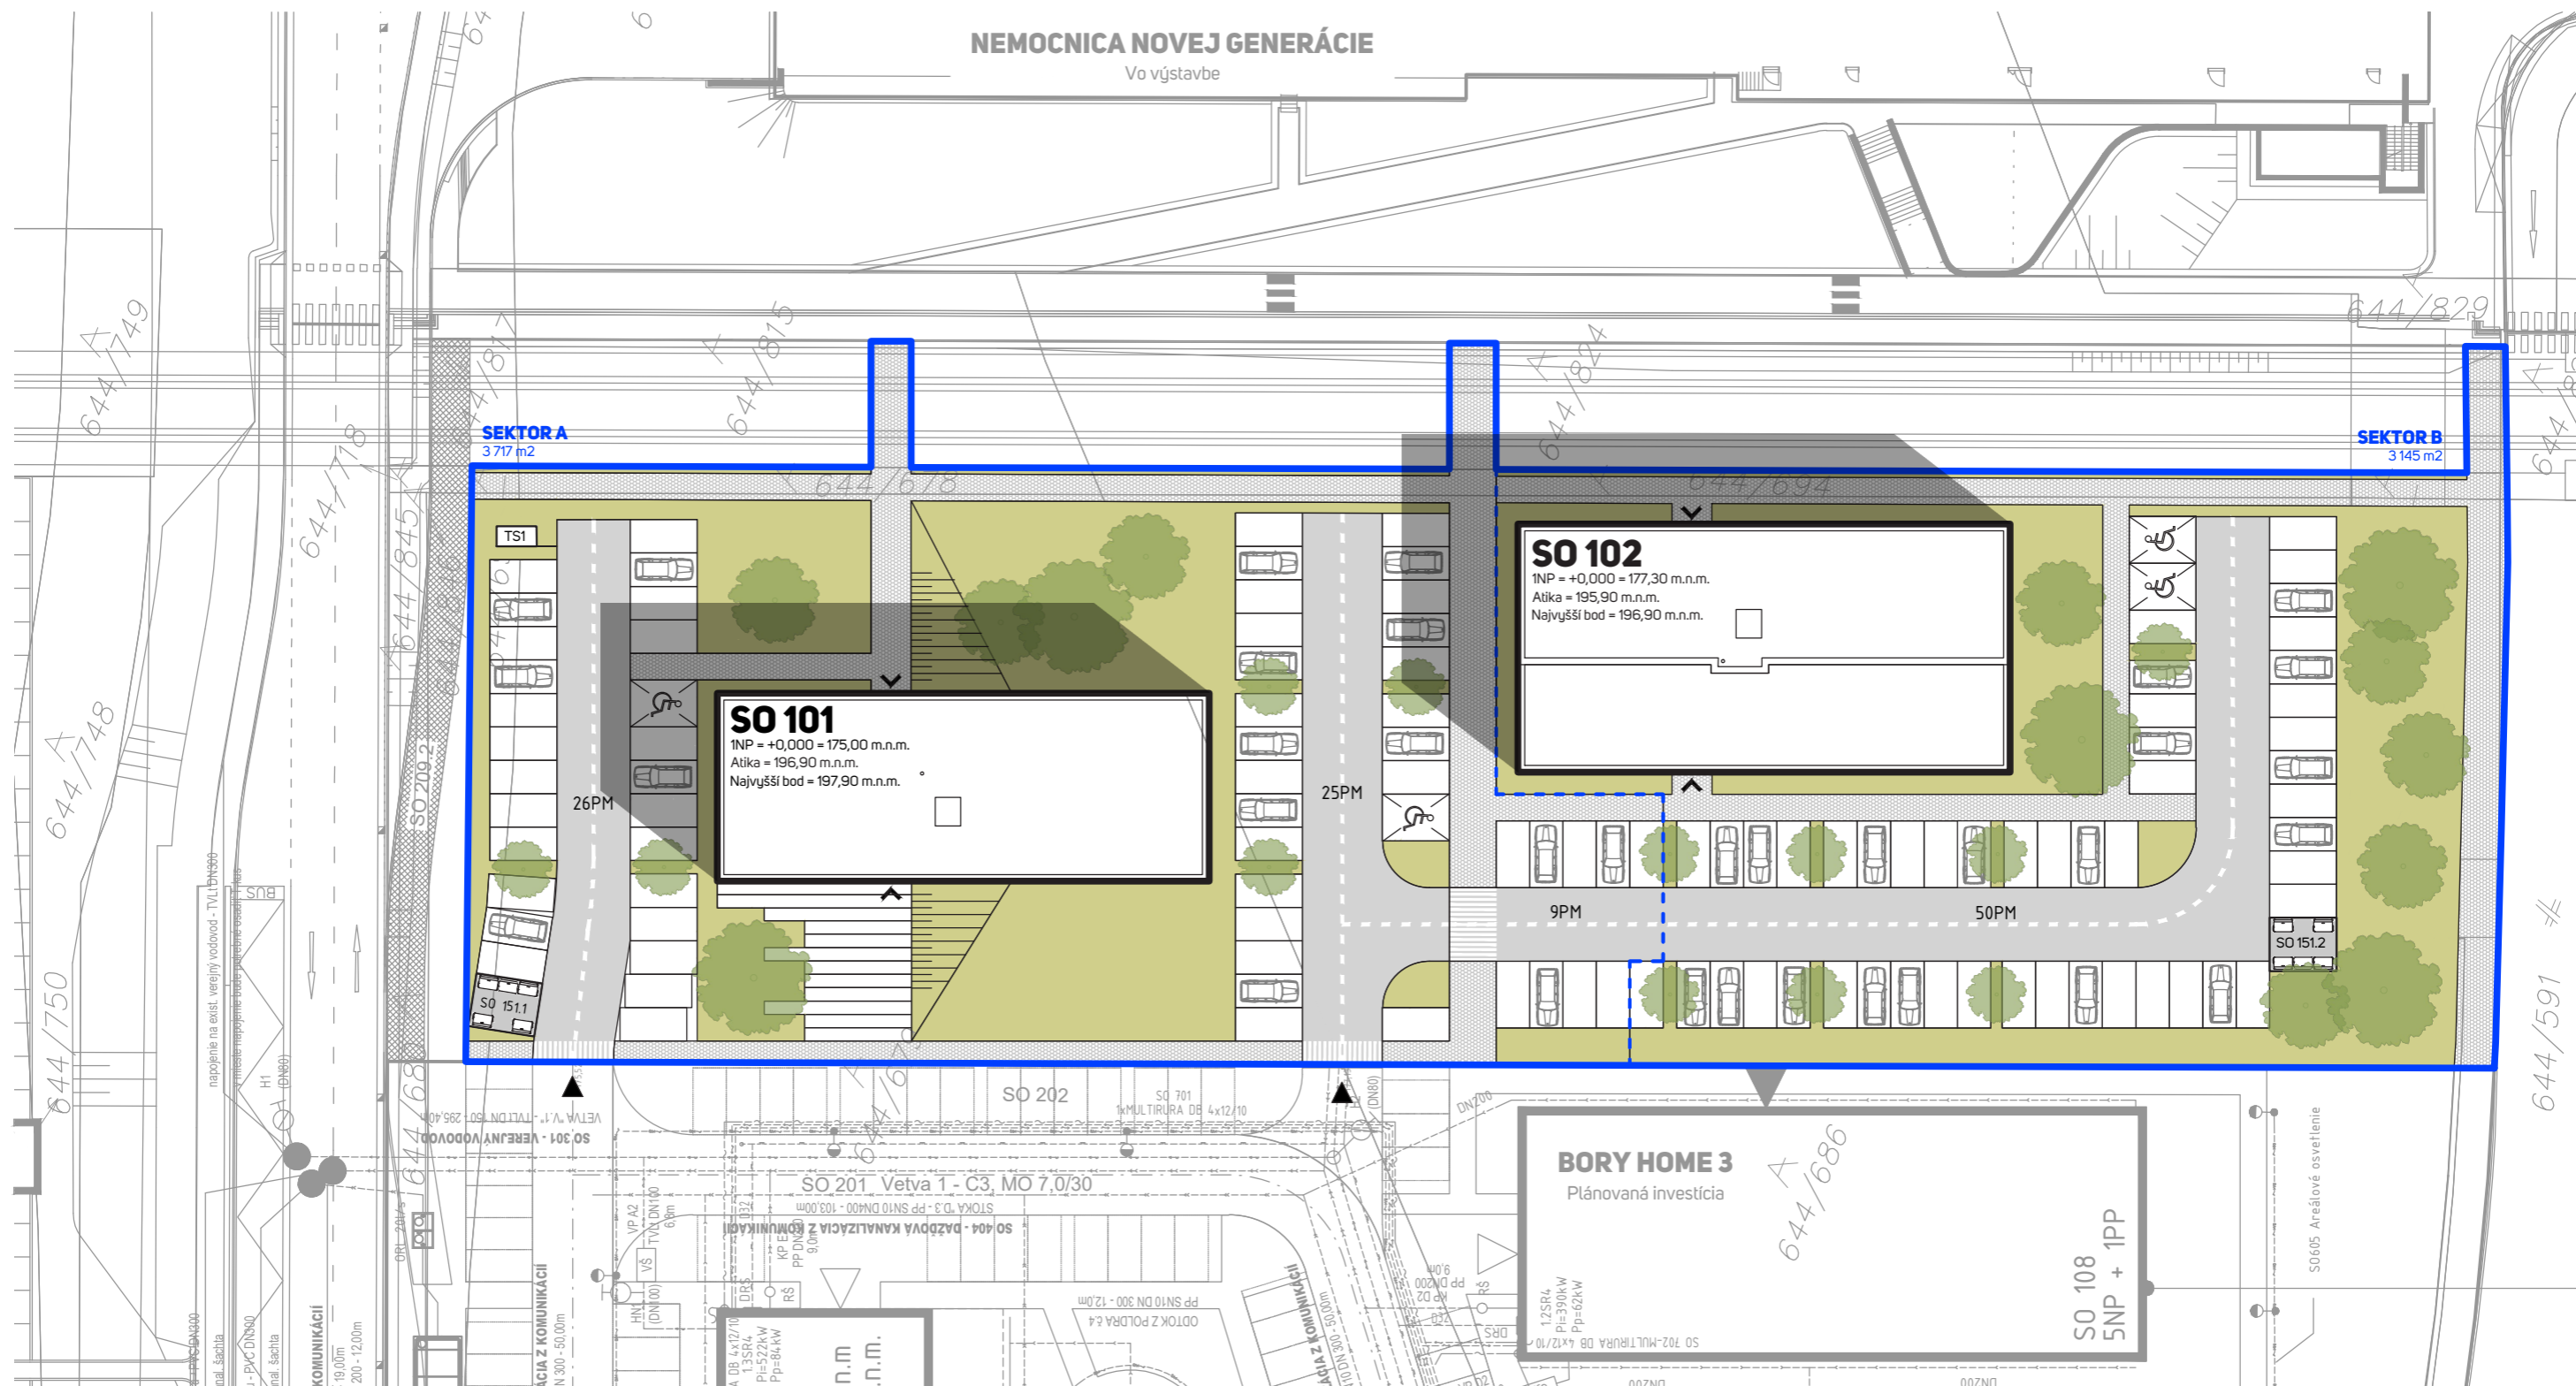

LEGENDA

- HRANICA RIEŠENÉHO ÚZEMIA
- - - HRANICA SEKTOROV
- STAVEBNÉ OBJEKTY NADZEMNÉ
- ▼ VSTUP DO OBJEKTU
- ▲ DOPRAVNÉ NAPOJENIE
- TS1 TRAFOSTANICA
- STROM
- ZELENĀ NA RASTLOM TERÉNE
- STOJISKO PRE KOMUNĀLNÝ ODPAD
- KOMUNIKÁCIE
- CHODNÍKY

