
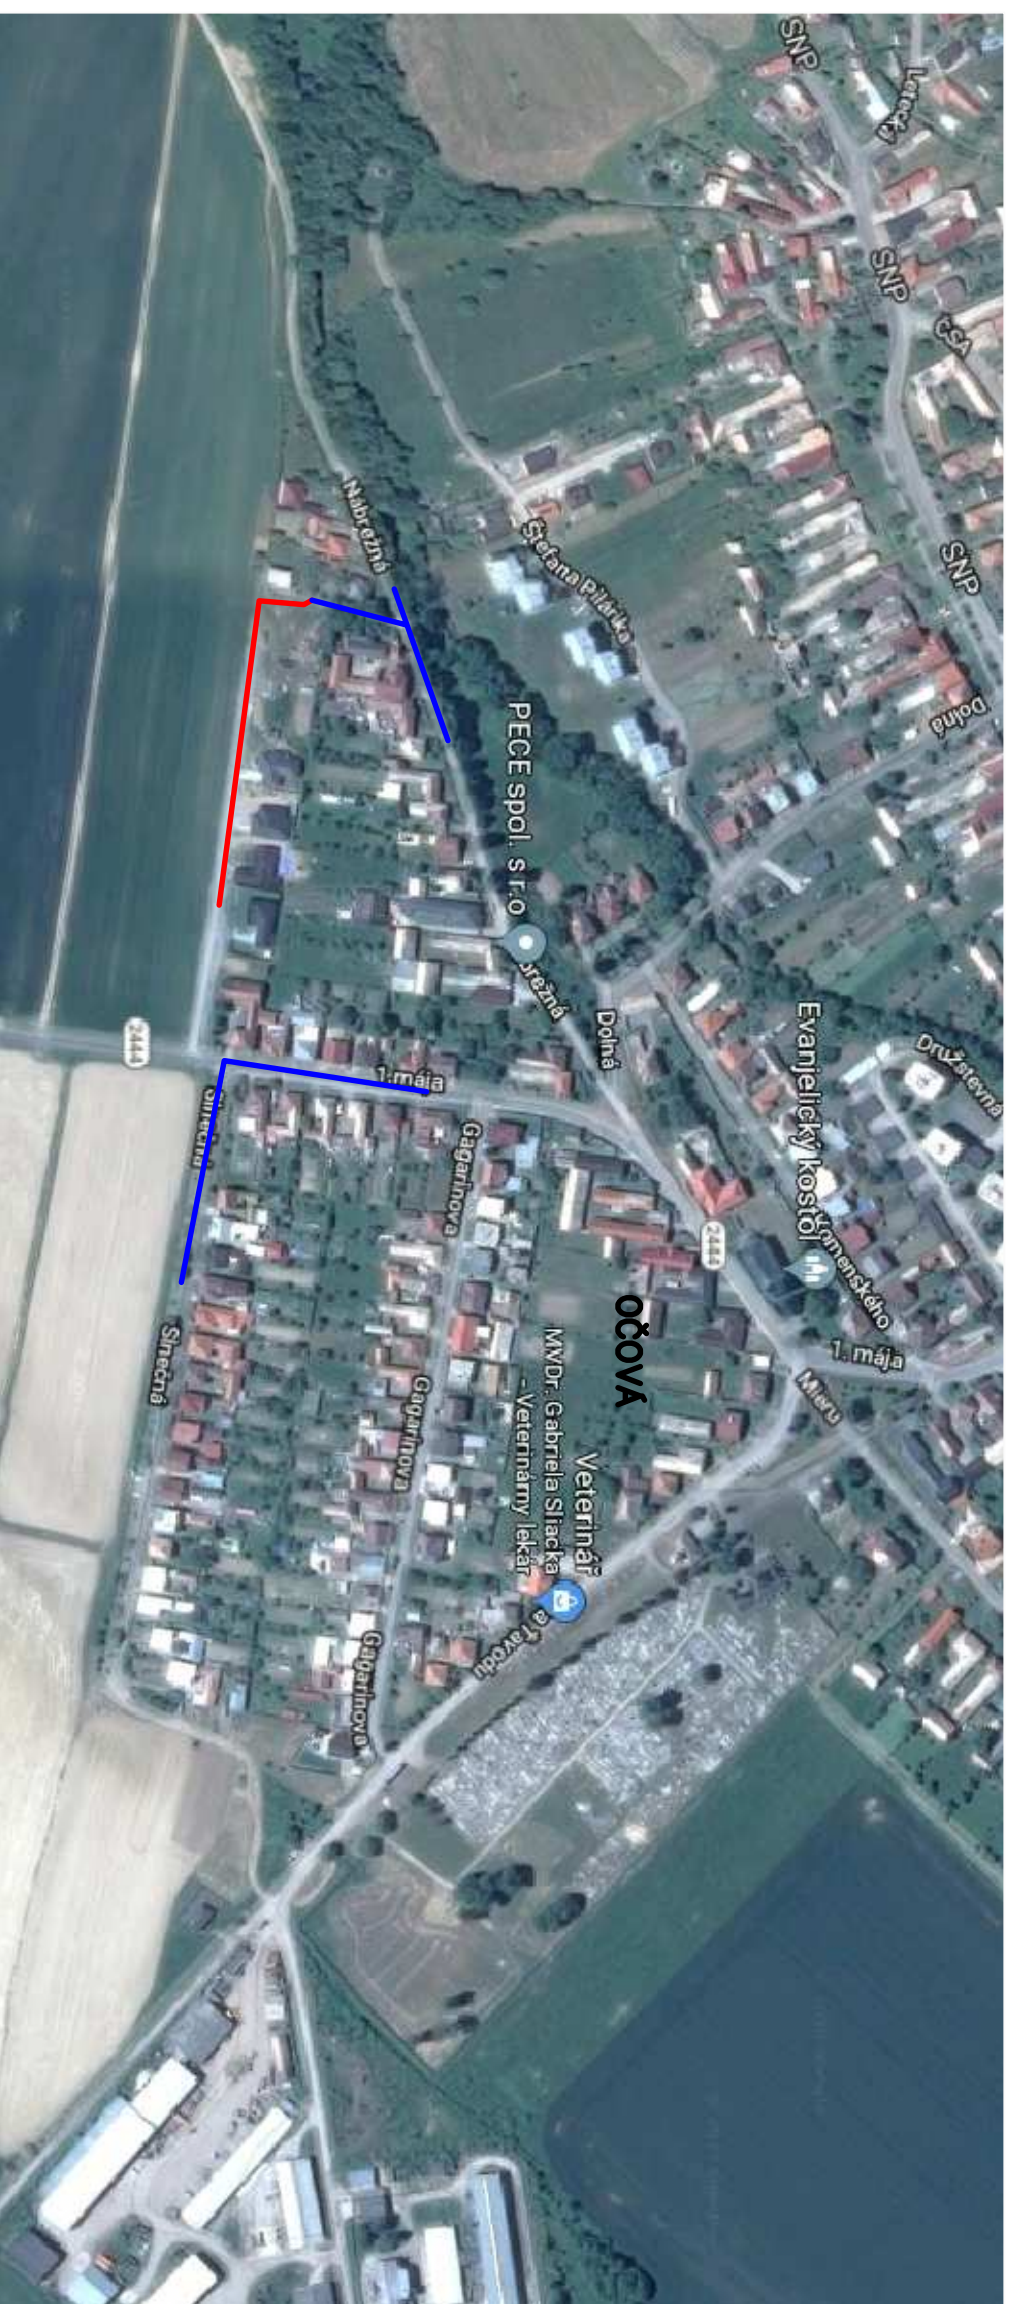


# PREHL'ADNÁ SITUÁCIA

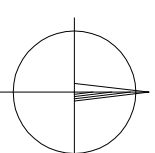

## LEGENDA:

- NAVRHOVANÁ KANALIZÁCIA
- EXISTUJÚCA KANALIZÁCIA

VYPRACOVAL:	ZODP. PROJEKTANT	SVS servisling s.r.o. PARTIZÁNSKA CESTA 5 974 00 BANSKÁ BYSTRICA
MGR. MATÚŠ SMEREK	ING. MAREK IVANIČ	
OBVOD. ÚRAD: ZVOLEN	KRAJ: BANSKOBÝSTRICKÝ	Č. ZÁKAZKY 102-04/311-2019
OBECNÝ ÚRAD: OČOVÁ	INVESTOR: SVS a.s.	STUPEŇ DSP
NAZOV STAVBY	DÁTUM	2019
Očová, Slnecná ul., verejná kanalizácia	FORMÁT	2 x A4
	ARCH. ČÍSLO	2183
PRÍLOHA	MERKA:	Č. PRÍLOHY: C.
	1:10 000	

PREHL'ADNÁ SITUÁCIA