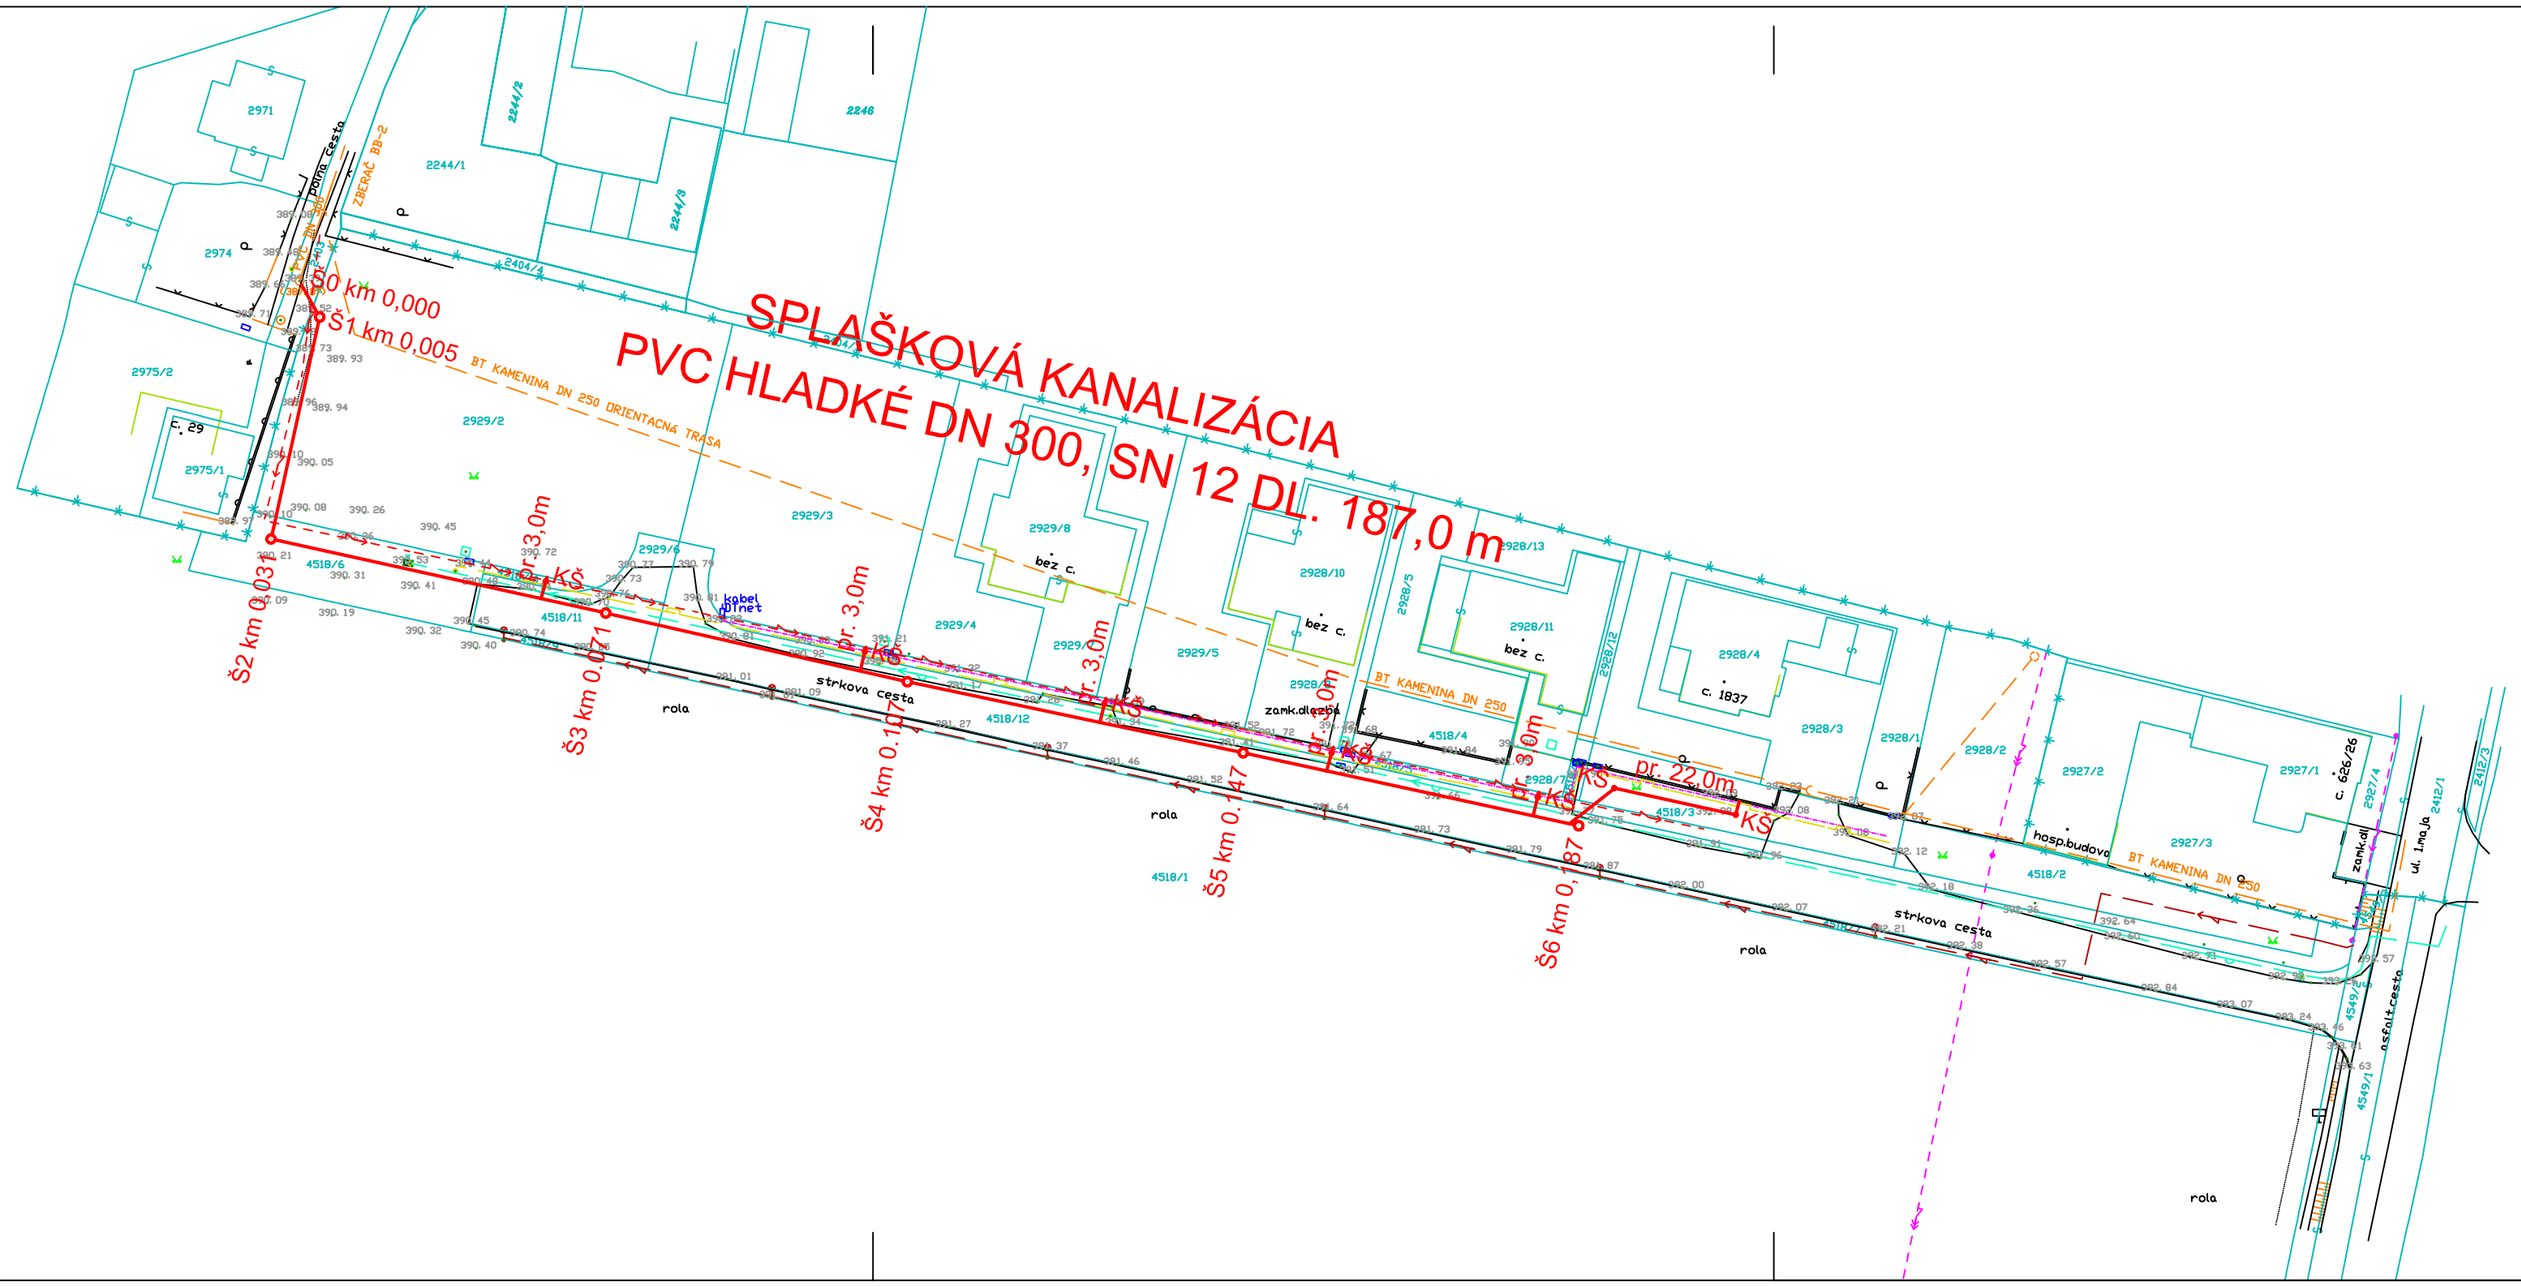

SITUÁCIA STAVBY

LEGENDA:

- Navrhovaná kanalizácia
- Drôtený plot
- Strom
- Trávnik
- Dopravná značka
- šachta neoverená
- Elektrické vedenie - podzemé
- Elektrické vedenie - nadzemné
- Elektrické vedenie - stĺp betónový
- Elektrické vedenie - RS
- Chráničky pre DT net
- Verejné osvetlenie - podzemné
- Verejné osvetlenie - lampa
- Dznamovacie vedenie - UR
- Plynovod - podzemný
- Plynovod - HUP
- Plynovod - HUP
- Vodovod - podzemný
- Vodovod - šachta
- Vodovod - hydrant podzemný
- Vodovod - uzáver
- Kanalizácia - podzemná
- Kanalizácia - šachta
- Hranica C KN parciel - orientačne zakreslené
- 4518/5 Parcelné číslo

VYPRACOVAL: MGR. MATÚŠ SMEREK	ZODP.PROJEKTANT ING. MAREK IVANIČ	SIVS servising s.r.o PARTIZÁNSKA CESTA 5 974 00 BANSKÁ BYSTRICA	
OBVOD.ÚRAD: ZVOLEN	KRAJ: BANSKOBYSTRICKÝ	Č.ZÁKAZKY	102-04/311-2019
OBECNÝ ÚRAD: OČOVÁ	INVESTOR: SIVS a.s.	STUPEŇ	DSP
NÁZOV STAVBY: Očová, Slnečná ul.,verejná kanalizácia		DÁTUM	2019
		FORMÁT	4 x A4
		ARCH.ČÍSLO	2183
PRÍLOHA: SITUÁCIA STAVBY		MIERKA: 1:500	Č.PRÍLOHY: E.2