


VYTYČOVACÍ VÝKRES - SMEROVÉ POMERY ŠACHIET

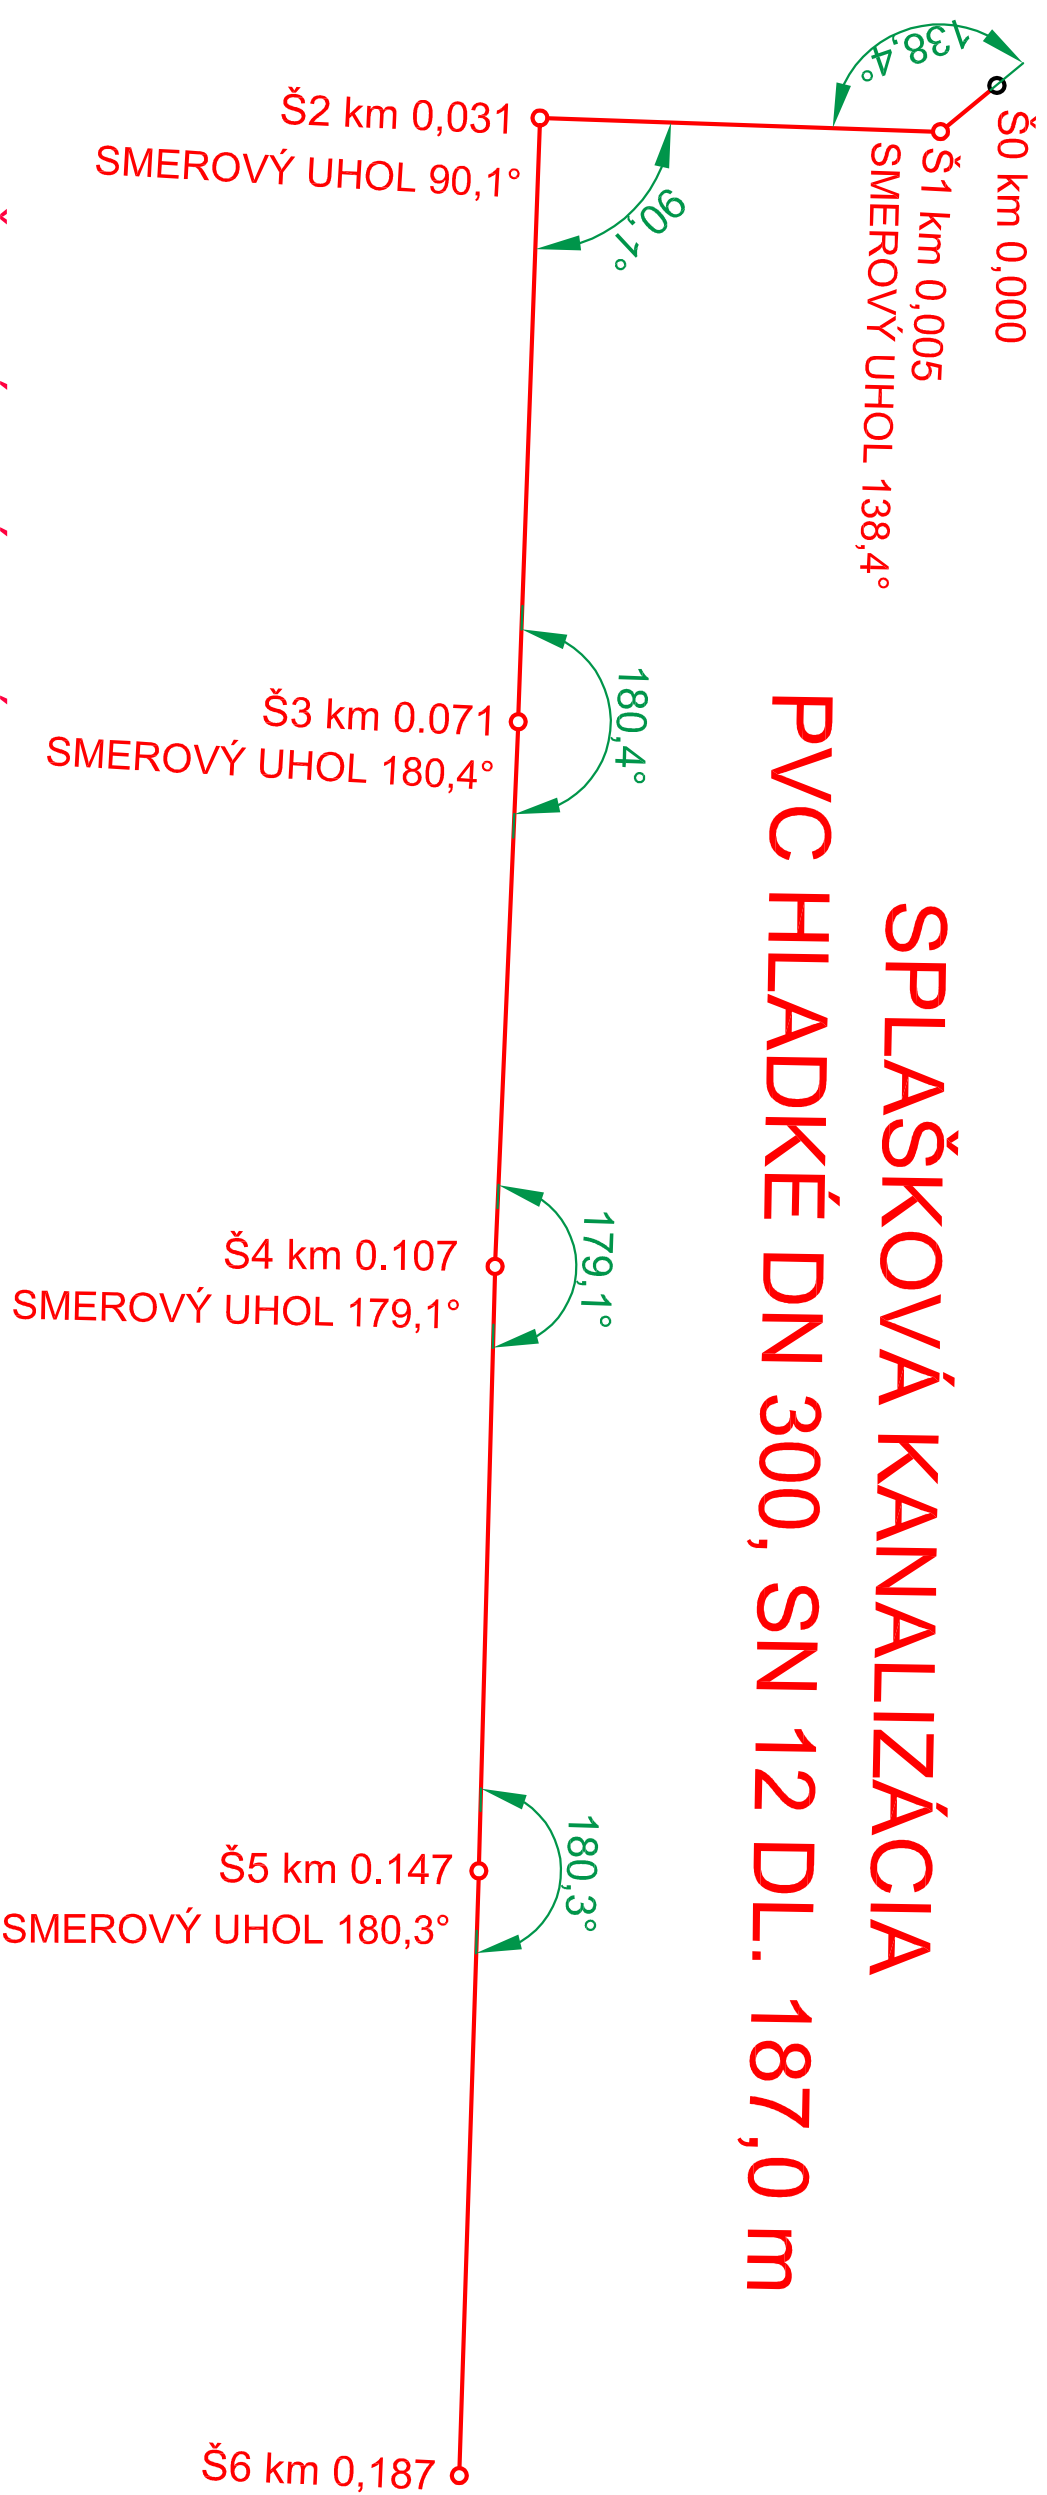

VÝPIS VYTYČOVACÍCH SÚRADNÍC

	X	Y
Š0	1244902.627	408919.344
Š1	1244906.807	408917.009
Š2	1244932.694	408922.680
Š3	1244941.322	408883.657
Š4	1244949.335	408848.504
Š5	1244957.615	408809.368
Š6	1244966.113	408770.262

VYPRACOVAL:	ZODP.PROJEKTANT	SIVS servisng s.r.o	
MGR. MATUŠ SMEREK	ING. MAREK IVANIČ	PARTIZÁNSKA CESTA 5	
OBVOD.ÚRAD: ZVOLEN	KRAJ: BANSKOBYSSTRICKÝ	974 00 BANSKÁ BYSTRICA	
OBECNÝ ÚRAD: OČOVÁ	INVESTOR: SIVS a.s.	Č.ZÁKAZKY	102-04/311-2019
NÁZOV STAVBY		STUPEŇ	DSP
Očová, Slniečná ul., verejná kanalizácia		DÁTUM	2019
		FORMÁT	2 x A4
		ARCH.ČÍSLO	2183
PRÍLOHA		MIERKA:	Č.PRÍLOHY:
VYTYČOVACÍ VÝKRES - SMEROVÉ POMERY ŠACHIET		-	E.7