
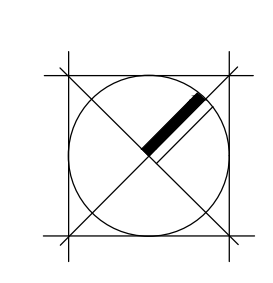


- LEGENDA MATERIÁLOV**
- ŽELEZOBETÓNOVÝ PREFABRIKÁT
  - SÁDROKARTÓNOVÁ PRIEČKA, Hr-125mm
  - TEP. IZOLÁCIA STRECHY Z EPS DOSEK, Hr-120mm
  - SPŇOVACÉ PANELE S VÝPLŇOU 2 MŇAŇNEJ VLHNY Hr-120mm S POŽIARNOU ODOLNOSŤOU PODĽAD PROJEKTU P0

CISLO	NAZOV_SK	NAZOV_EN	PLOCHA
1.01	VÝROBNÁ HALA 1	PRODUCTION HALL 1	3925.1m <sup>2</sup>
1.02	SKLAD a+b (I.+II. ETAPA)	STORAGE	2394.1m <sup>2</sup>
1.03	SKLAD OLEJOV	OIL STORAGE	279.6m <sup>2</sup>
1.04	SKLAD ODPADU	WASTE STORAGE	279.2m <sup>2</sup>
1.05	USKLADNENIE SPŇON	metal waste	427.4m <sup>2</sup>
1.05	KONTR. MER. MIESTNOST	KMS	218.8m <sup>2</sup>
1.06	VÝROBNÁ HALA 2	PRODUCTION HALL 2	2251.5m <sup>2</sup>
1.07	TECNICKE A SOCIÁLNE MIESTNOSTI	REZERVA	263.4m <sup>2</sup>
1.08	PREDISIEN KMS	AIRLOCK KMS	47.4m <sup>2</sup>
1.09	VZT KMS	TECHNICAL ROOM	52.4m <sup>2</sup>
1.11	JEDALEŇ	CANTEEN	140.4m <sup>2</sup>
1.12	KUCHYŇA	KITCHEN	70.0m <sup>2</sup>
1.13	SCHODISKO	STAIRCASE	14.1m <sup>2</sup>
1.14	CHODBA	CORRIDOR	72.9m <sup>2</sup>
1.15	WC M	TOIL. M	12.1m <sup>2</sup>
1.16	WC Ž	TOIL. W	11.3m <sup>2</sup>
1.17	SAŤRA ŽENY	LOCK ROOM W	42.4m <sup>2</sup>
1.18	WC Ž	TOIL. W	10.4m <sup>2</sup>
1.19	UMŤVAREŇ Ž	SHOWERS W	8.9m <sup>2</sup>
1.20	UMŤVAREŇ Ž	SHOWERS W	9.0m <sup>2</sup>
1.21	WC M	TOIL. M	12.2m <sup>2</sup>
1.22	UPRAŤOVAČKA	CLEAN. R.	1.6m <sup>2</sup>
1.23	SAŤRA MUŽI	LOCK ROOM M	59.1m <sup>2</sup>
1.24	KOTOLŇA	BOILER ROOM	55.8m <sup>2</sup>
1.25	KOMPRESOROVŇA	COMPRESS. ROOM	66.1m <sup>2</sup>
1.26	SKLADNÍK	STORAGE OFFICE	21.8m <sup>2</sup>
1.27	WC	WC	6.2m <sup>2</sup>
1.28	WC MUŽI	WC MAN	19.7m <sup>2</sup>
1.29	WC ŽENY	WC WOMEN	16.4m <sup>2</sup>
2.01	KANCELARIA	OFFICE	376.61m <sup>2</sup>
2.02	SCHODISKO	STAIRCASE	14.1m <sup>2</sup>
2.03	WC Ž	TOIL. W	14.0m <sup>2</sup>
2.04	WC M	TOIL. M	17.6m <sup>2</sup>
2.05	KUCHYŇKA	TEA KITCHEN	11.2m <sup>2</sup>
2.06	SERVER	SERVER	7.0m <sup>2</sup>
2.07	ZASADAČKA	MEET. ROMM	8.3m <sup>2</sup>
2.08	ZASADAČKA	MEET. ROMM	17.0m <sup>2</sup>
2.09	TECHN. MIESTNOST	TECHNICAL ROOM	119.2m <sup>2</sup>

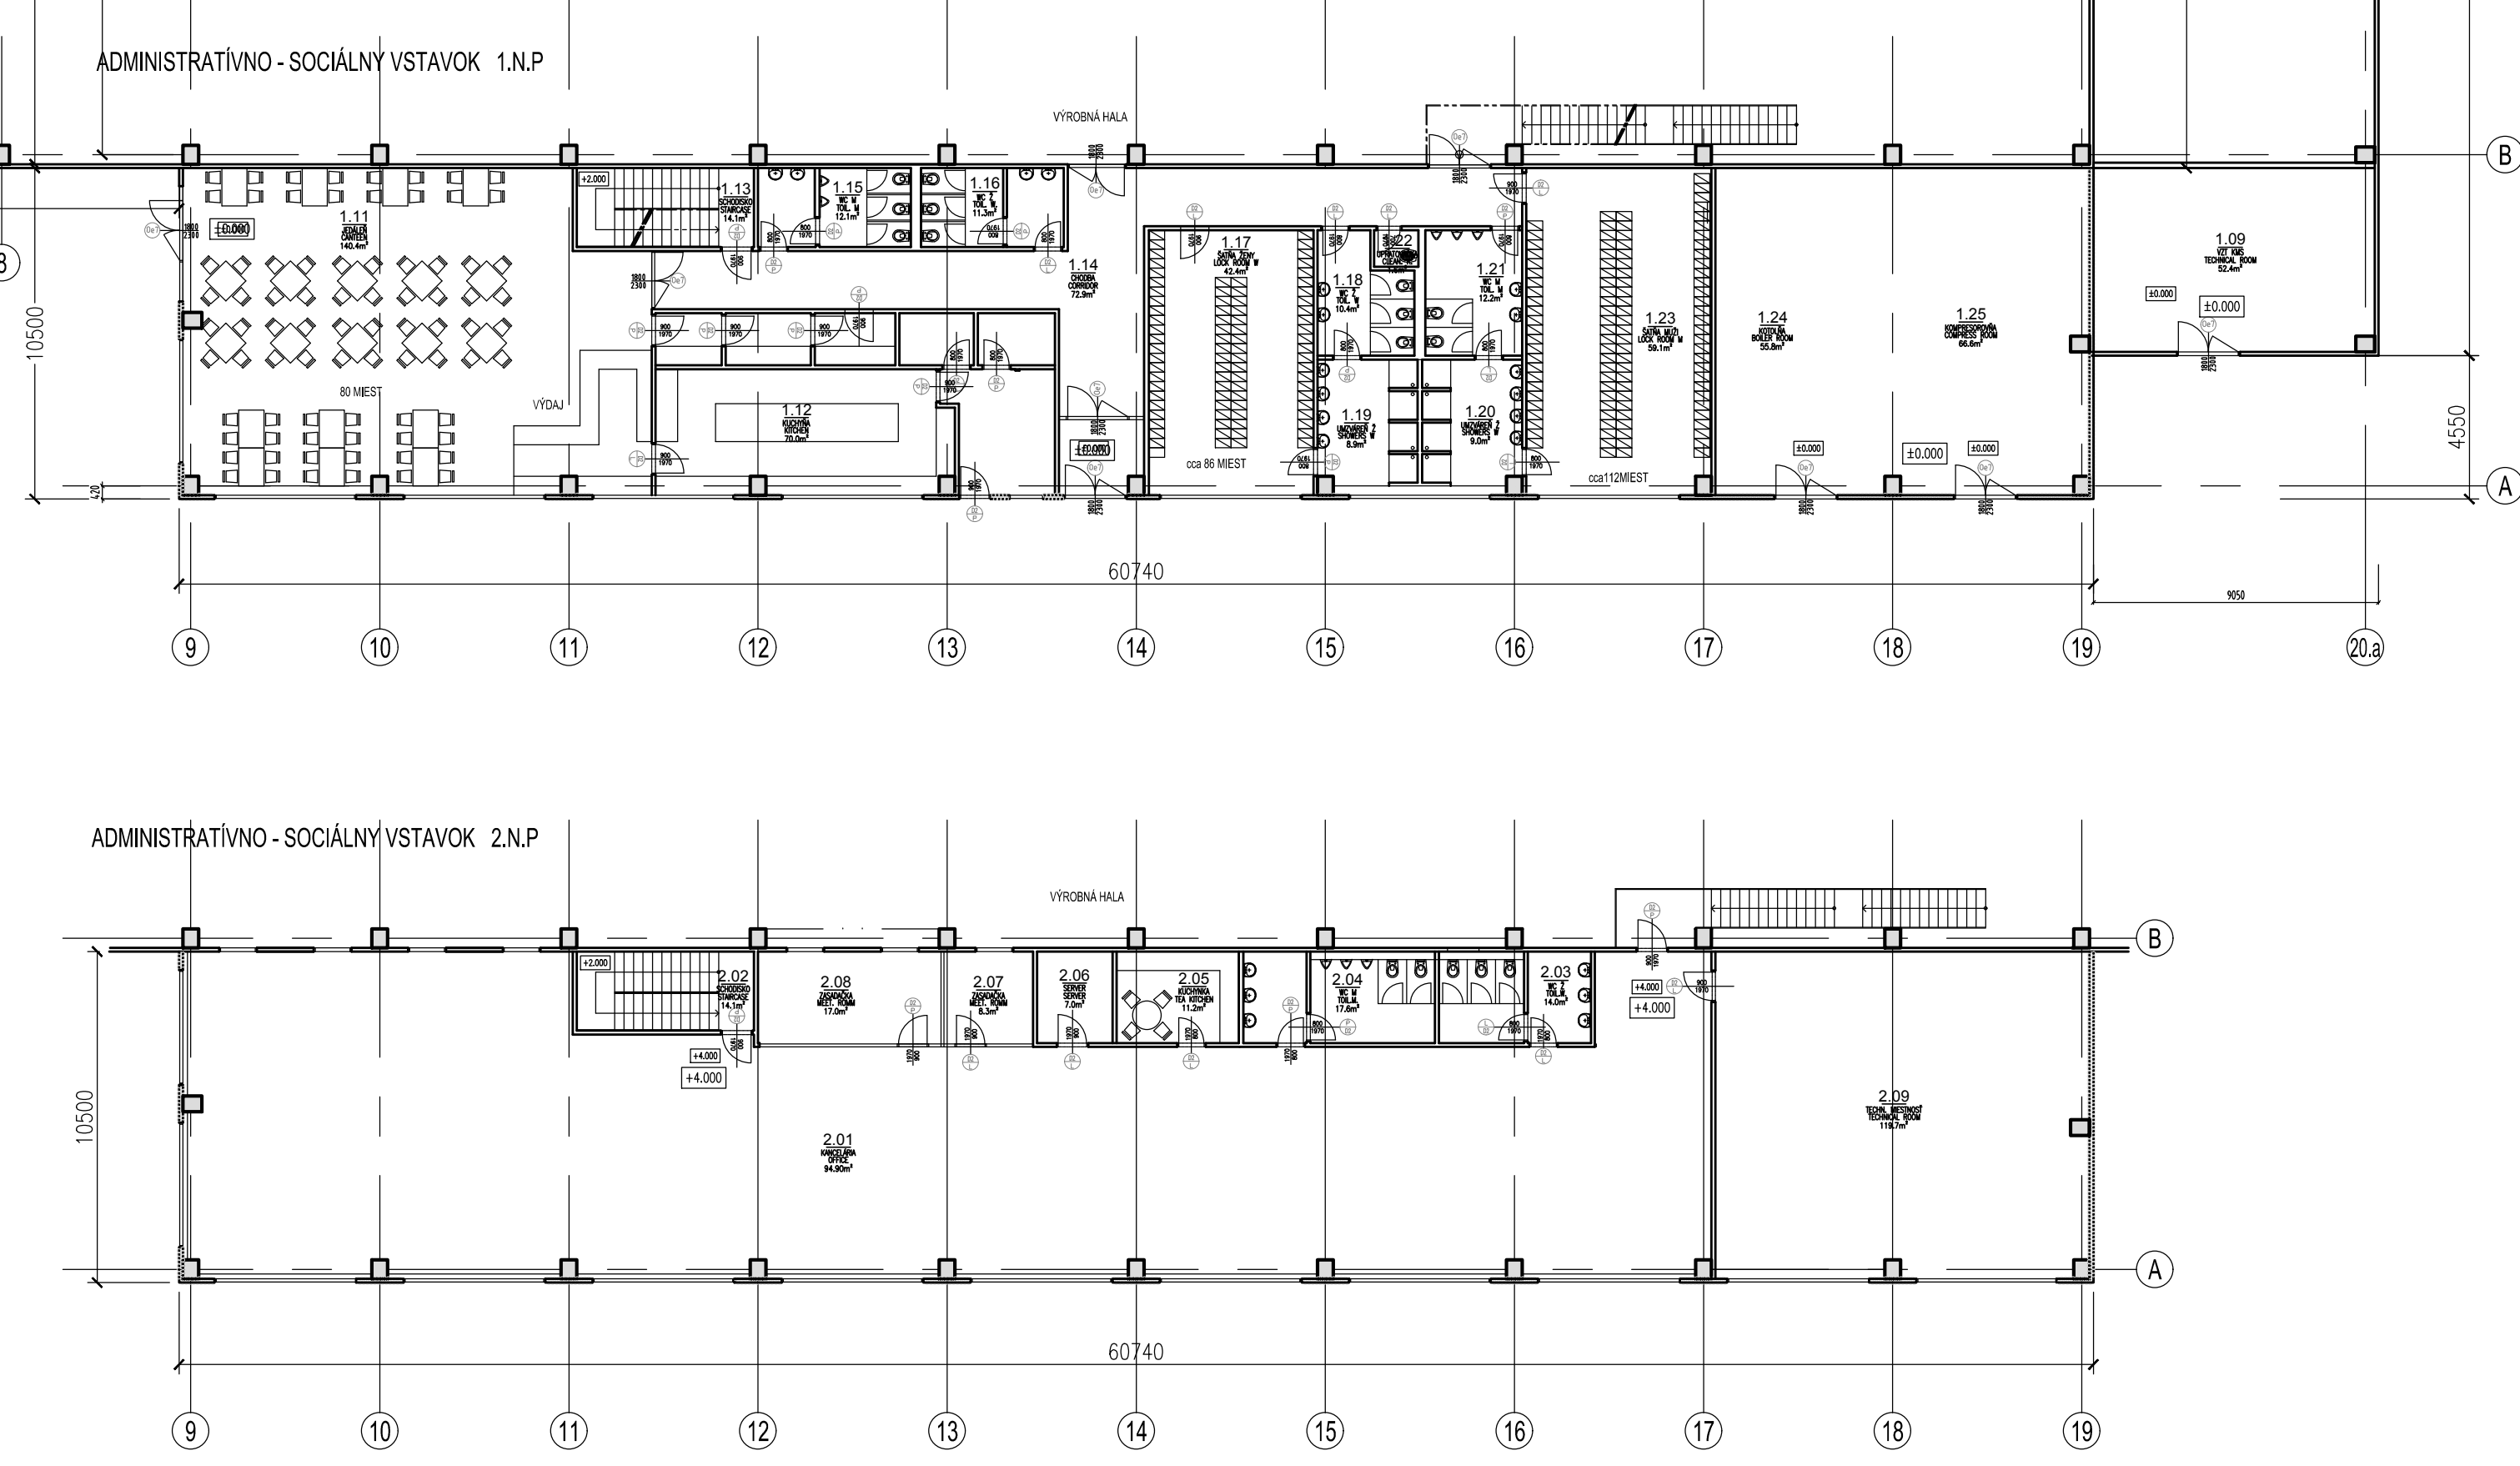

±0,000=166,10 m.n.m.

AUTOR PROJEKTU / PROJECT AUTHOR	ING. ARCH. EDUARD ŠMÁNSKY		
GENERÁLNY PROJEKTANT / GENERAL DESIGNER	INGOS, o.s., LAMAČSKÁ CESTA 3/A, B4104 BRATISLAVA		
H.L.P. / MAIN ENGINEER	ING. ARCH. EDUARD ŠMÁNSKY		
INVESTOR / INVESTOR	Pankl Automotive Slovakia s.r.o., Práznovská cesta 4707/10, Topoľčany		
ZODPOVEDNÝ PROJEKTANT / RESPONSIBLE DESIGNER	ING. ARCH. EDUARD ŠMÁNSKY		
VYPRACOVAL / ELABORATED BY	ING. ARCH. EDUARD ŠMÁNSKY		
Miesto stavby / Site	TOPOLČANY p.č. 6009/21 rer.C, 2518 reg. E. k.ú. Topoľčany	STUPEN / PHASE	DUR
Názov stavby / Building name	Výrobná-skladová hala Pankl Automotive PRÍSTAVBA K VÝROBNEJ HALE PANKL AUTOMOTIVE	PROFESIA / PROFESSION	-
SO / Objekt	SO 01 A Výrobná-skladová hala - I. etapa SO 01 B Výrobná-skladová hala - II. etapa	FORMÁT / SIZE	15 x A4
Názov výkresu / Title	PODORYS	DATEM / DATE	6/2019
		MERKA / SCALE	1 : 200
		Č. ZÁK. / JOB NUM.	
		Č. VÝKR. / DRAWING NUM.	D-AS-01.A