


LEGENDA PO :

	- NADZEMNÝ POŽIARNY HYDRANT DN150
	- PRIJAZZ JEDNOTKY HAZZ K OBJEKTU
	- POSUDZOVANÝ OBJEKT
	- POŽIARNE NEBEZPEČNÝ PRIESTOR
	- ODSTUPOVÁ VZDALENOSŤ

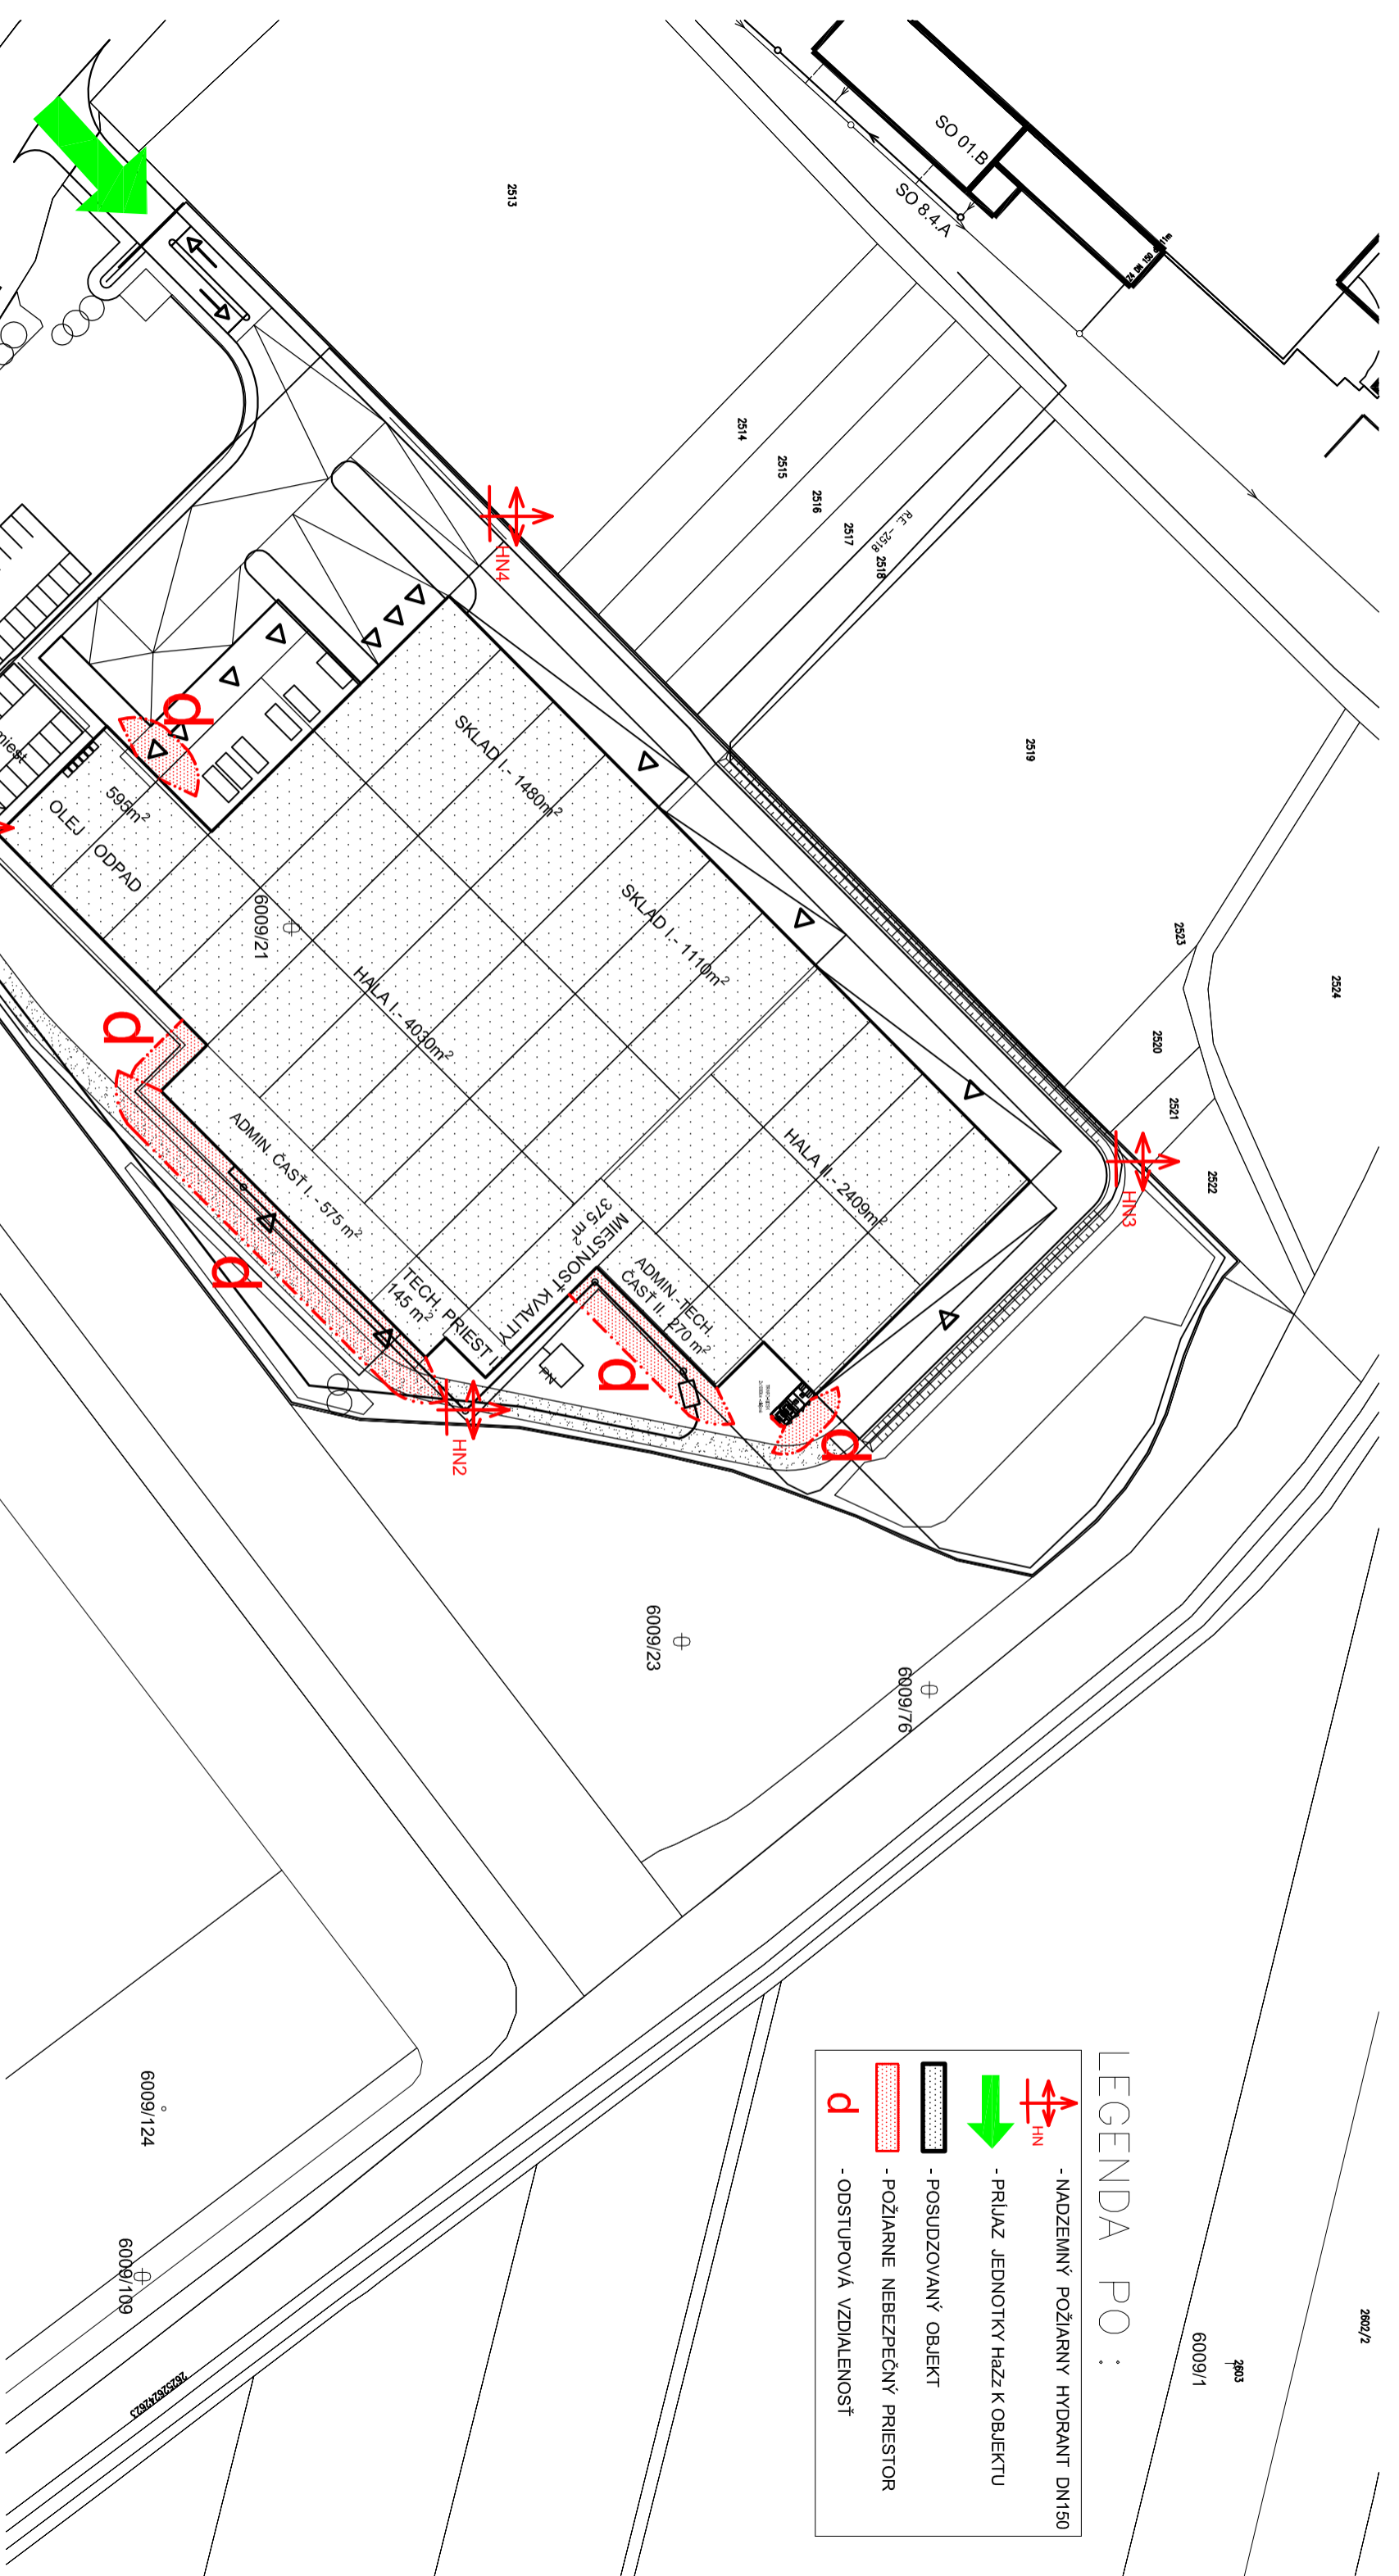

6009/107	
AUTOR PROJEKTU / PROJECT AUTHOR	ING. LUKÁŠ VENCĽ. – špecialista požiarnej ochrany
GENERALNY PROJEKTANT / GENERAL DESIGNER	INGOS, o.s., LAMÁČSKA CESTA 3/A, 84104 BRATISLAVA
HLP / MAIN ENGINEER	ING. ARCH. EDUARD ŠIMÁNSKY
INVESTOR / INVESTOR	Pavol Automotive Slovakia s.r.o., Priborová cesta 470/10, Topoľčany
ZODPOVEDNÝ PROJEKTANT / RESPONSIBLE DESIGNER	ING. LUKÁŠ VENCĽ. – špecialista požiarnej ochrany
VYPRACOVANÉ / ELABORATED BY	ING. LUKÁŠ VENCĽ. – špecialista požiarnej ochrany
Miesto stavby / TOPOLČANY	STUPEŇ / PHASE
Site	DUR
Názov stavby / Vyrobnno-skladová hala Pankl Automotive	PROFESIA / PROFESSION
Building name	FORMÁT / SIZE
PRIŠTAVBA K VYROBNEJ HALE PANKL AUTOMOTIVE	2 A4
	DATE
	5/2019
	MIERKA / SCALE
	1 : 1000
	Č. ZÁK. / JOB NUM.
	C. VÝKR. / DRAWING NUM.
	PO 2