



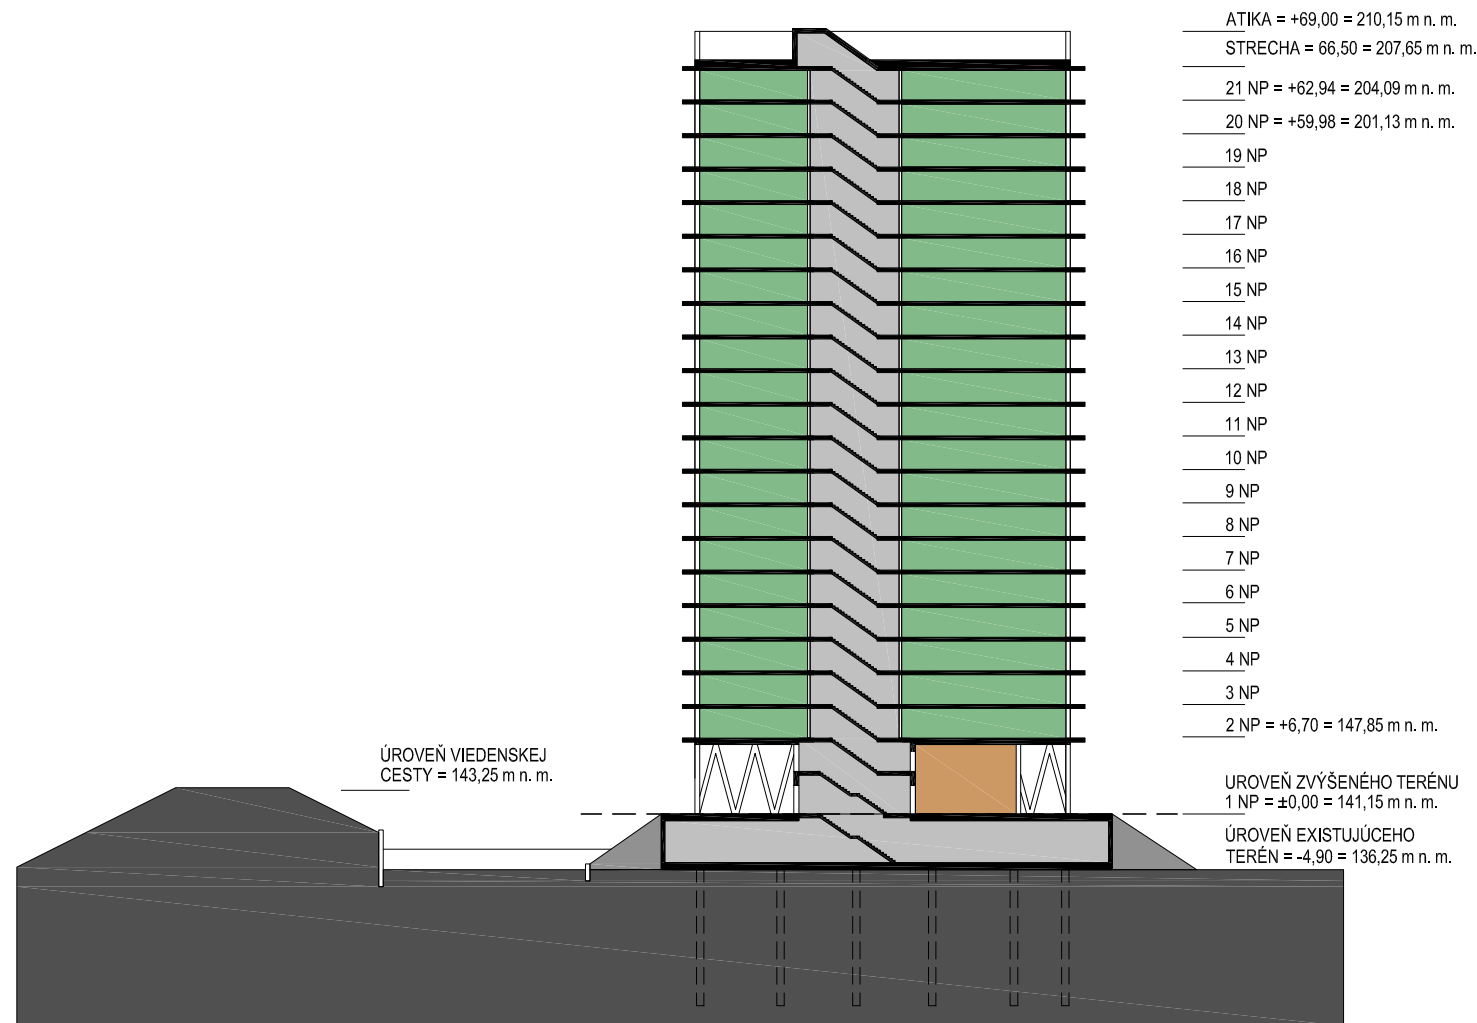

REZ ADMINISTRATÍVNOU BUDOVOU A, B

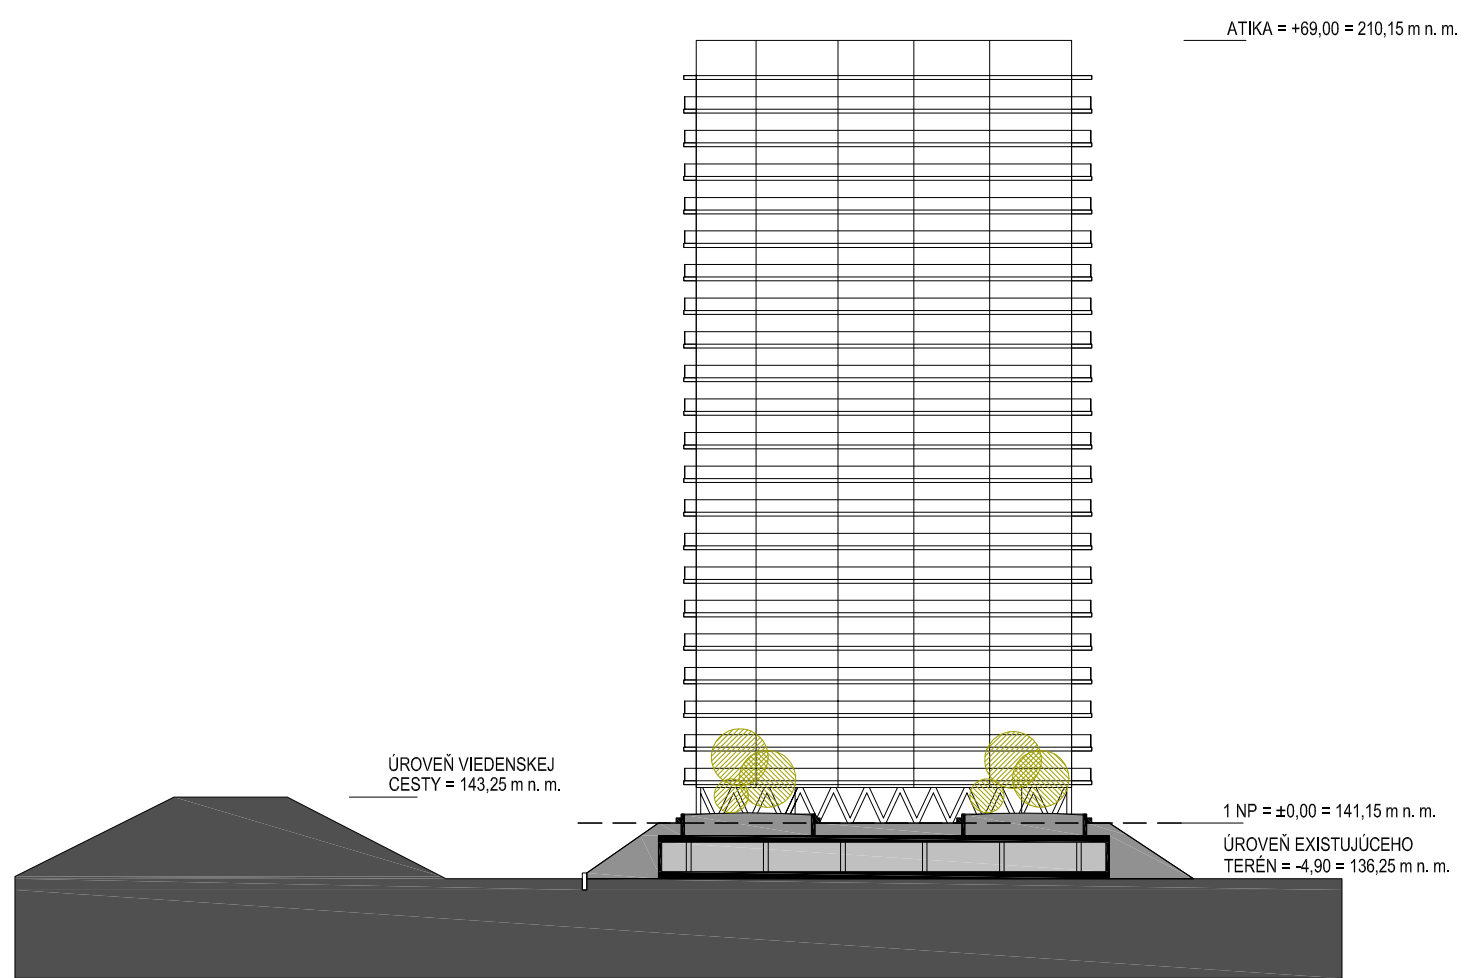

REZ ADMINISTRATÍVNOU BUDOVOU C, D



REZ GARÁŽOU