


Situácia - koordinačná, m 1 : 500

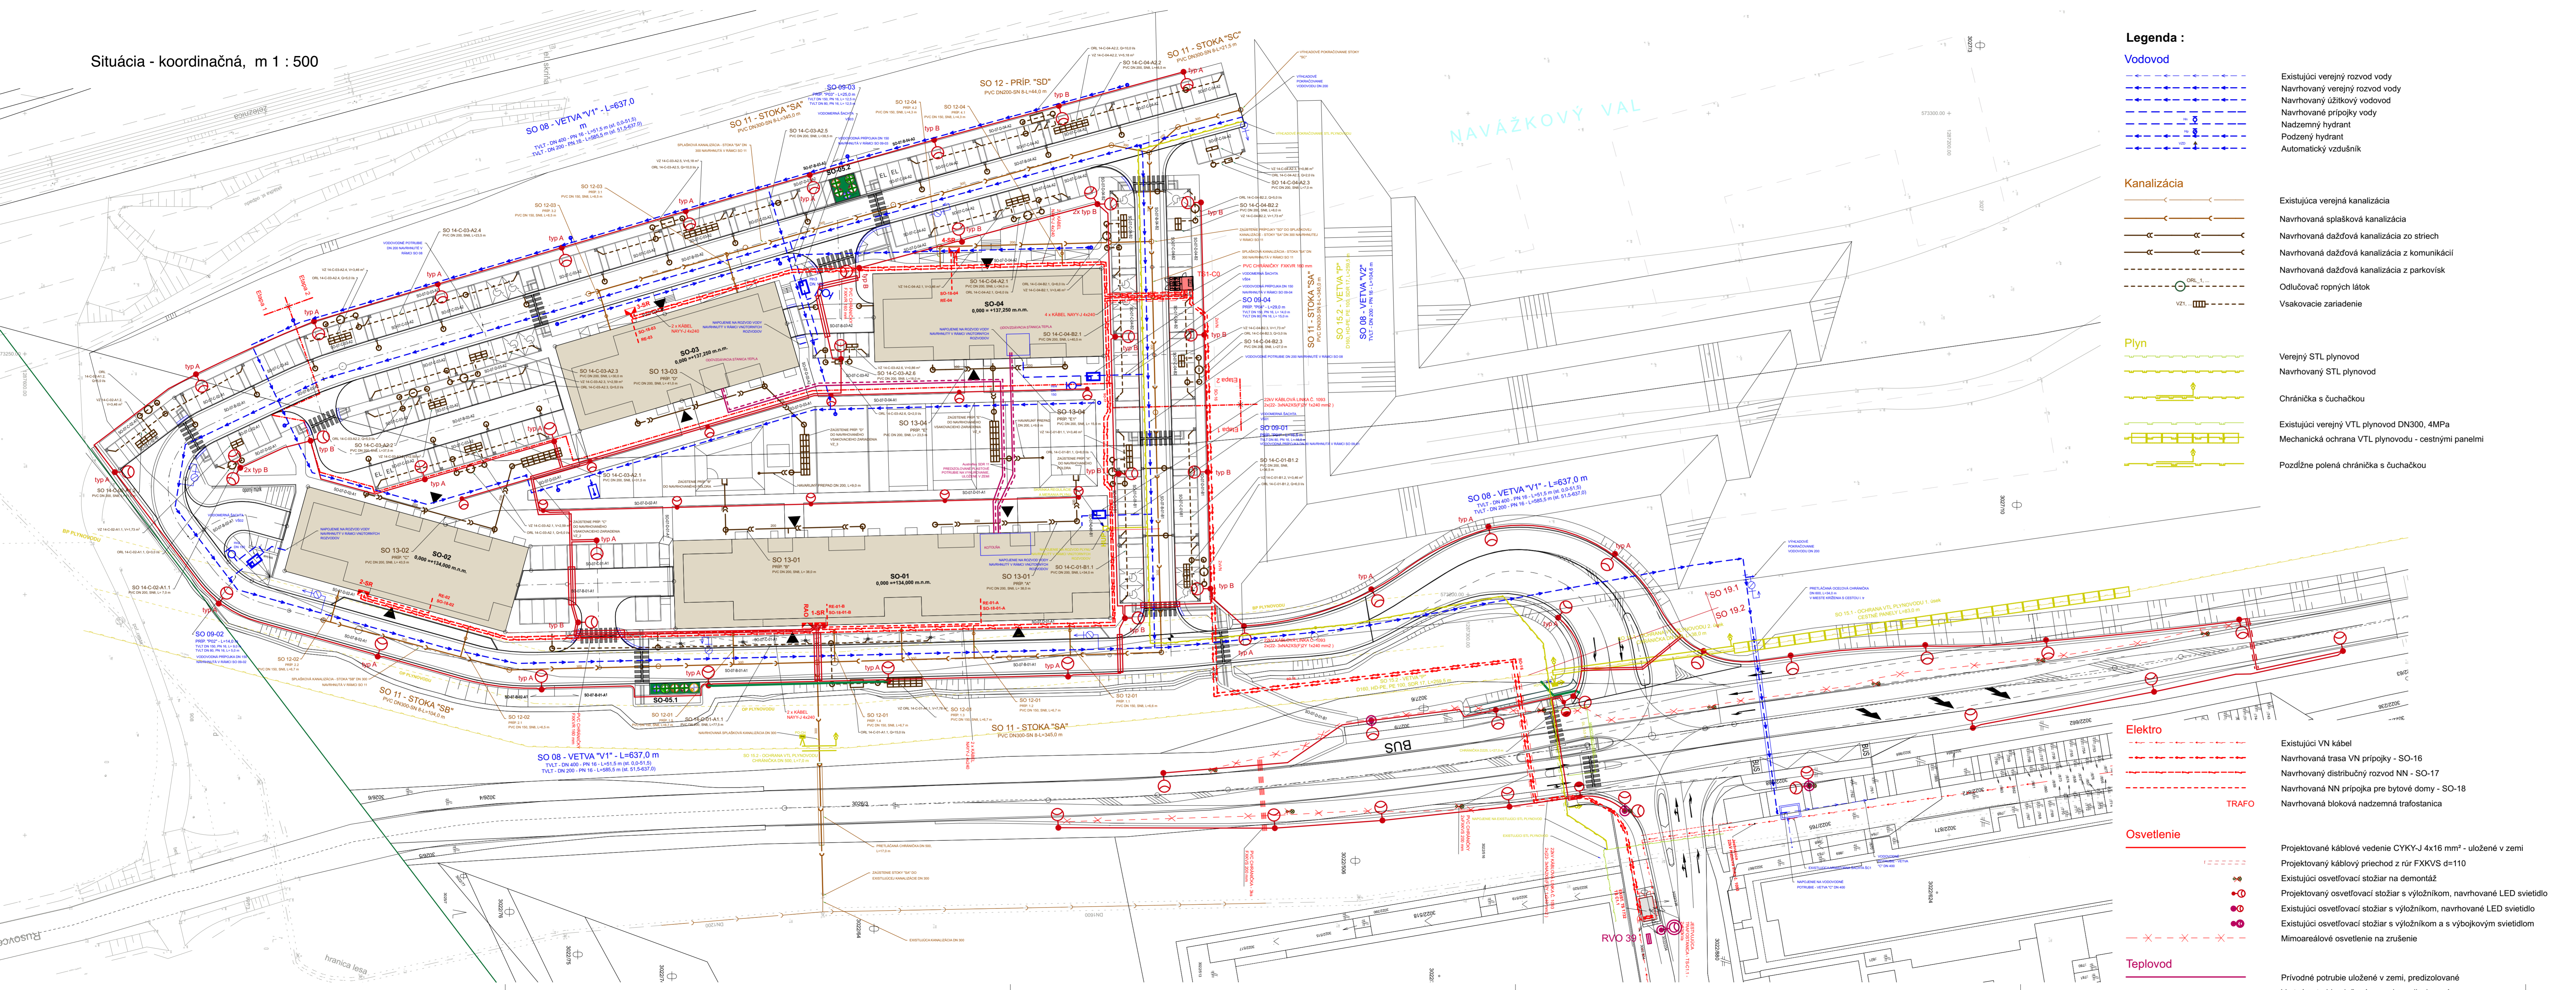

Legenda :

Vodovod

- Existujúci verejný rozvod vody
- Navrhovaný verejný rozvod vody
- Navrhovaný úžitkový vodovod
- Navrhované prípojky vody
- Nadzemný hydrant
- Podzemný hydrant
- Automatický vzdušník

Kanalizácia

- Existujúca verejná kanalizácia
- Navrhovaná splašková kanalizácia
- Navrhovaná dažďová kanalizácia zo striech
- Navrhovaná dažďová kanalizácia z komunikácií
- Navrhovaná dažďová kanalizácia z parkovísk
- Odlučovač ropných látok
- Vsaľovacie zariadenie

Plyn

- Verejný STL plynovod
- Navrhovaný STL plynovod
- Chránička s čuškačkou
- Existujúci verejný VTL plynovod DN300, 4MPa
- Mechanická ochrana VTL plynovodu - cestnými panelmi
- Pozdĺžne poleňá chránička s čuškačkou

Elektro

- Existujúci VN kábel
- Navrhovaná trasa VN prípojky - SO-16
- Navrhovaný distribučný rozvod NN - SO-17
- Navrhovaná NN prípojka pre bytové domy - SO-18
- Navrhovaná bloková nadzemná trafostanica

Osvetlenie

- Projektované káblové vedenie CYKY-J 4x16 mm² - uložené v zemi
- Projektovaný káblový prieschod z rúr FXKVS d=110
- Existujúci osvetľovací stĺžnik na demontáž
- Projektovaný osvetľovací stĺžnik s výložníkom, navrhované LED svetidlo
- Existujúci osvetľovací stĺžnik s výložníkom, navrhované LED svetidlo
- Existujúci osvetľovací stĺžnik s výložníkom a s výbojkovým svetidlom
- Mimoareolové osvetlenie na zrušenie

Teplotov

- Prívodné potrubie uložené v zemi, predizolované
- Vratné potrubie uložené v zemi, predizolované

Počet parkovacích miest na teréne : 233 miest
 Počet parkovacích miest v suteréne objektu SO-02 : 117 miest
 Počet parkovacích miest v suteréne objektu SO-03 : 50 miest
 Počet parkovacích miest v suteréne objektu SO-04 : 24 miest
 Počet parkovacích miest v suteréne objektu SO-04 : 24 miest
Počet parkovacích miest spolu : 448 miest

Objektová skladba :

POZEMNÉ STAVBY
 SO-01 Bytový dom – 7 nadzemných podlaží + suterén
 SO-02 Bytový dom – 6 nadzemných podlaží + suterén
 SO-03 Bytový dom – 7 nadzemných podlaží + 1 suterén
 SO-04 Bytový dom – 7 nadzemných podlaží + 1 suterén
 SO-05 Stojiská pre komunálny odpad

INŽINIERSKE STAVBY
 SO-07 Komunikácie a spevnené plochy
 SO-08 Vodovod
 SO-09 Prípojky vodovodu a areálový vodovod
 SO-10 Úžitkový vodovod
 SO-11 Splašková kanalizácia
 SO-12 Prípojky splaškovej kanalizácie
 SO-13 Dažďová kanalizácia zo striech
 SO-14 Dažďová kanalizácia z komunikácií
 SO-15.1 Ochrana VTL plynovodu
 SO-15.2 Plynovod a prípojky plynu
 SO-16 Prípojka VN
 SO-17 Distribučné rozvody NN
 SO-18 NN prípojky
 SO-19.1 Verejný osvetlenie
 SO-19.2 Prekážka jestvujúceho verejného osvetlenia
 SO-20 Areálové osvetlenie
 SO-22 Sadové úpravy
 SO-23 Teplotov
 SO-24 Prekážka VTL plynovodu

PREVÁŽKOVÉ SÚBORY
 PS-01 Trafostanica
 PS-03 Plynová kotoľňa



Projekt pre stavebné povolenie		JDArch spol. s r.o.	
Generálny projektant	JDArch spol. s r.o.	Dátum	03/2018
Autor projektu pre UR	COMPASS s.r.o.	Mierka	1 : 500
Hlavný inžinier projektu	Ing. Jozef Draškovič, aut. ing.	JUŽNÉ MESTO, ZÓNA C0 - I. ETAPA	
Zodpovedný projektant	Ing. Jozef Draškovič, aut. ing.	Viacpodlažná bytová výstavba	
Vypracoval		SÚHRNNÉ RIEŠENIE	
Miesto stavby : kat. územie Bratislava - Petržalka, č.p. 3027/3, č.p. 3027/10		Miesto stavby : kat. územie Bratislava - Petržalka, č.p. 909/6, 909/7, 909/8, 3026/3, 3022/6/4, 3022/5/6, 3027/6, 3027/9, 3027/9, 3022/388, 3022/628, 3022/622, 3022/234, 3022/334, 3022/336	
Investor stavby : Eitraco, s.r.o.		Investor stavby : Eitraco, s.r.o.	
Poštová 3, 811 06 Bratislava		Poštová 3, 811 06 Bratislava	
Situácia koordinačná		Číslo výkresu	3
č. projektu	323	stupen'	DSP
stavby objekt		časť	D
profesia	GEN	výkres	D - 03
Revízia			01