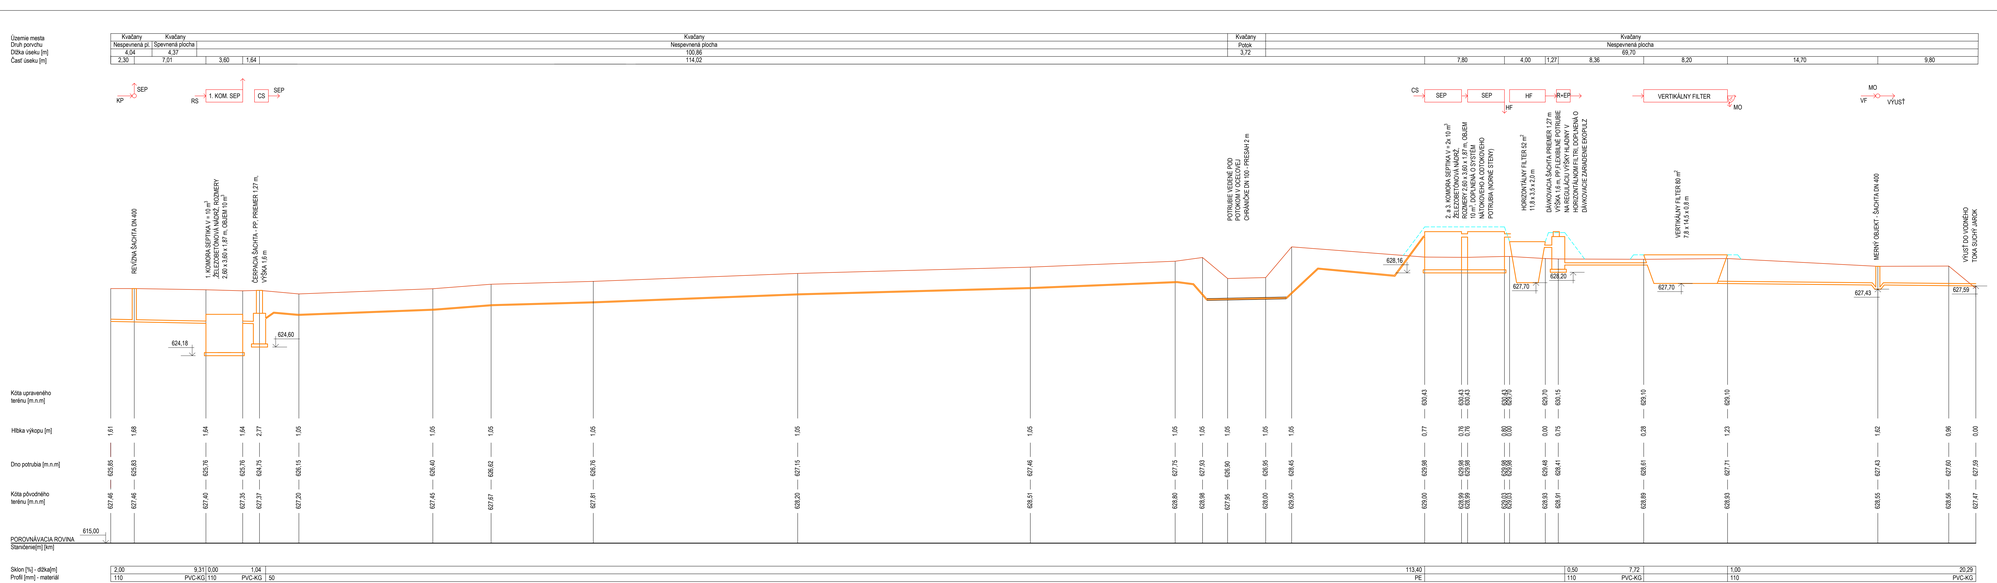
Územie mesta
Druh povrchu
Dĺžka úseku [m]
Časť úseku [m]
Kvačany
Nespevnená pl.
4,04
2,30
Spevnená plocha
4,37
7,01
Kvačany
Nespevnená plocha
3,60
1,64
100,86
114,02
Kvačany
Potok
3,72
Kvačany
Nespevnená plocha
7,80
4,00
1,27
8,36
69,70
8,20
14,75
9,80
KP
SEP
RS
1. KOM. SEP
CS
SEP
CS
SEP
SEP
HF
HF
IR+EP
VERTIKÁLNY FILTER
MO
MO
VF
VÝUST
REVÍZNA ŠACHTA DN 400
1. KOMÔRA SEPTIKA V = 13 m³
ŽELEZOBETÓNOVÁ NÁDRŽ
2,60 x 1,85 x 1,87 m, OBJEM 13 m³
ČERPACIA ŠACHTA - PP - PRIEMER 1,07 m,
VÝŠKA 1,6 m
624,18
624,60
POTRUBIE VEDENÉ POD
CHRÁNIČKA DN 100 - PRESAH 2 m
628,16
2. A 3. KOMORA SEPTIKA V = 2x 10 m³
ŽELEZOBETÓNOVÁ NÁDRŽ
ROZMERY 2,60 x 3,85 x 1,87 m, OBJEM
NÁTOKOVÉHO A ODTOKOVÉHO
POTRUBIA (HORNÉ STENY)
HORIZONTÁLNY FILTER 62 m²
11,9 x 3,3 x 2,2 m
627,70
628,20
VERTIKÁLNY FILTER 60 m²
7,9 x 1,43 x 0,8 m
627,70
MERNÝ OBJEKT - ŠACHTA DN 400
627,43
627,59
Kóta upraveného terénu [m.n.m]
630,43
630,43
630,43