SITUÁCIA ZARIADENIA STAVENISKA - Mierka 1:250

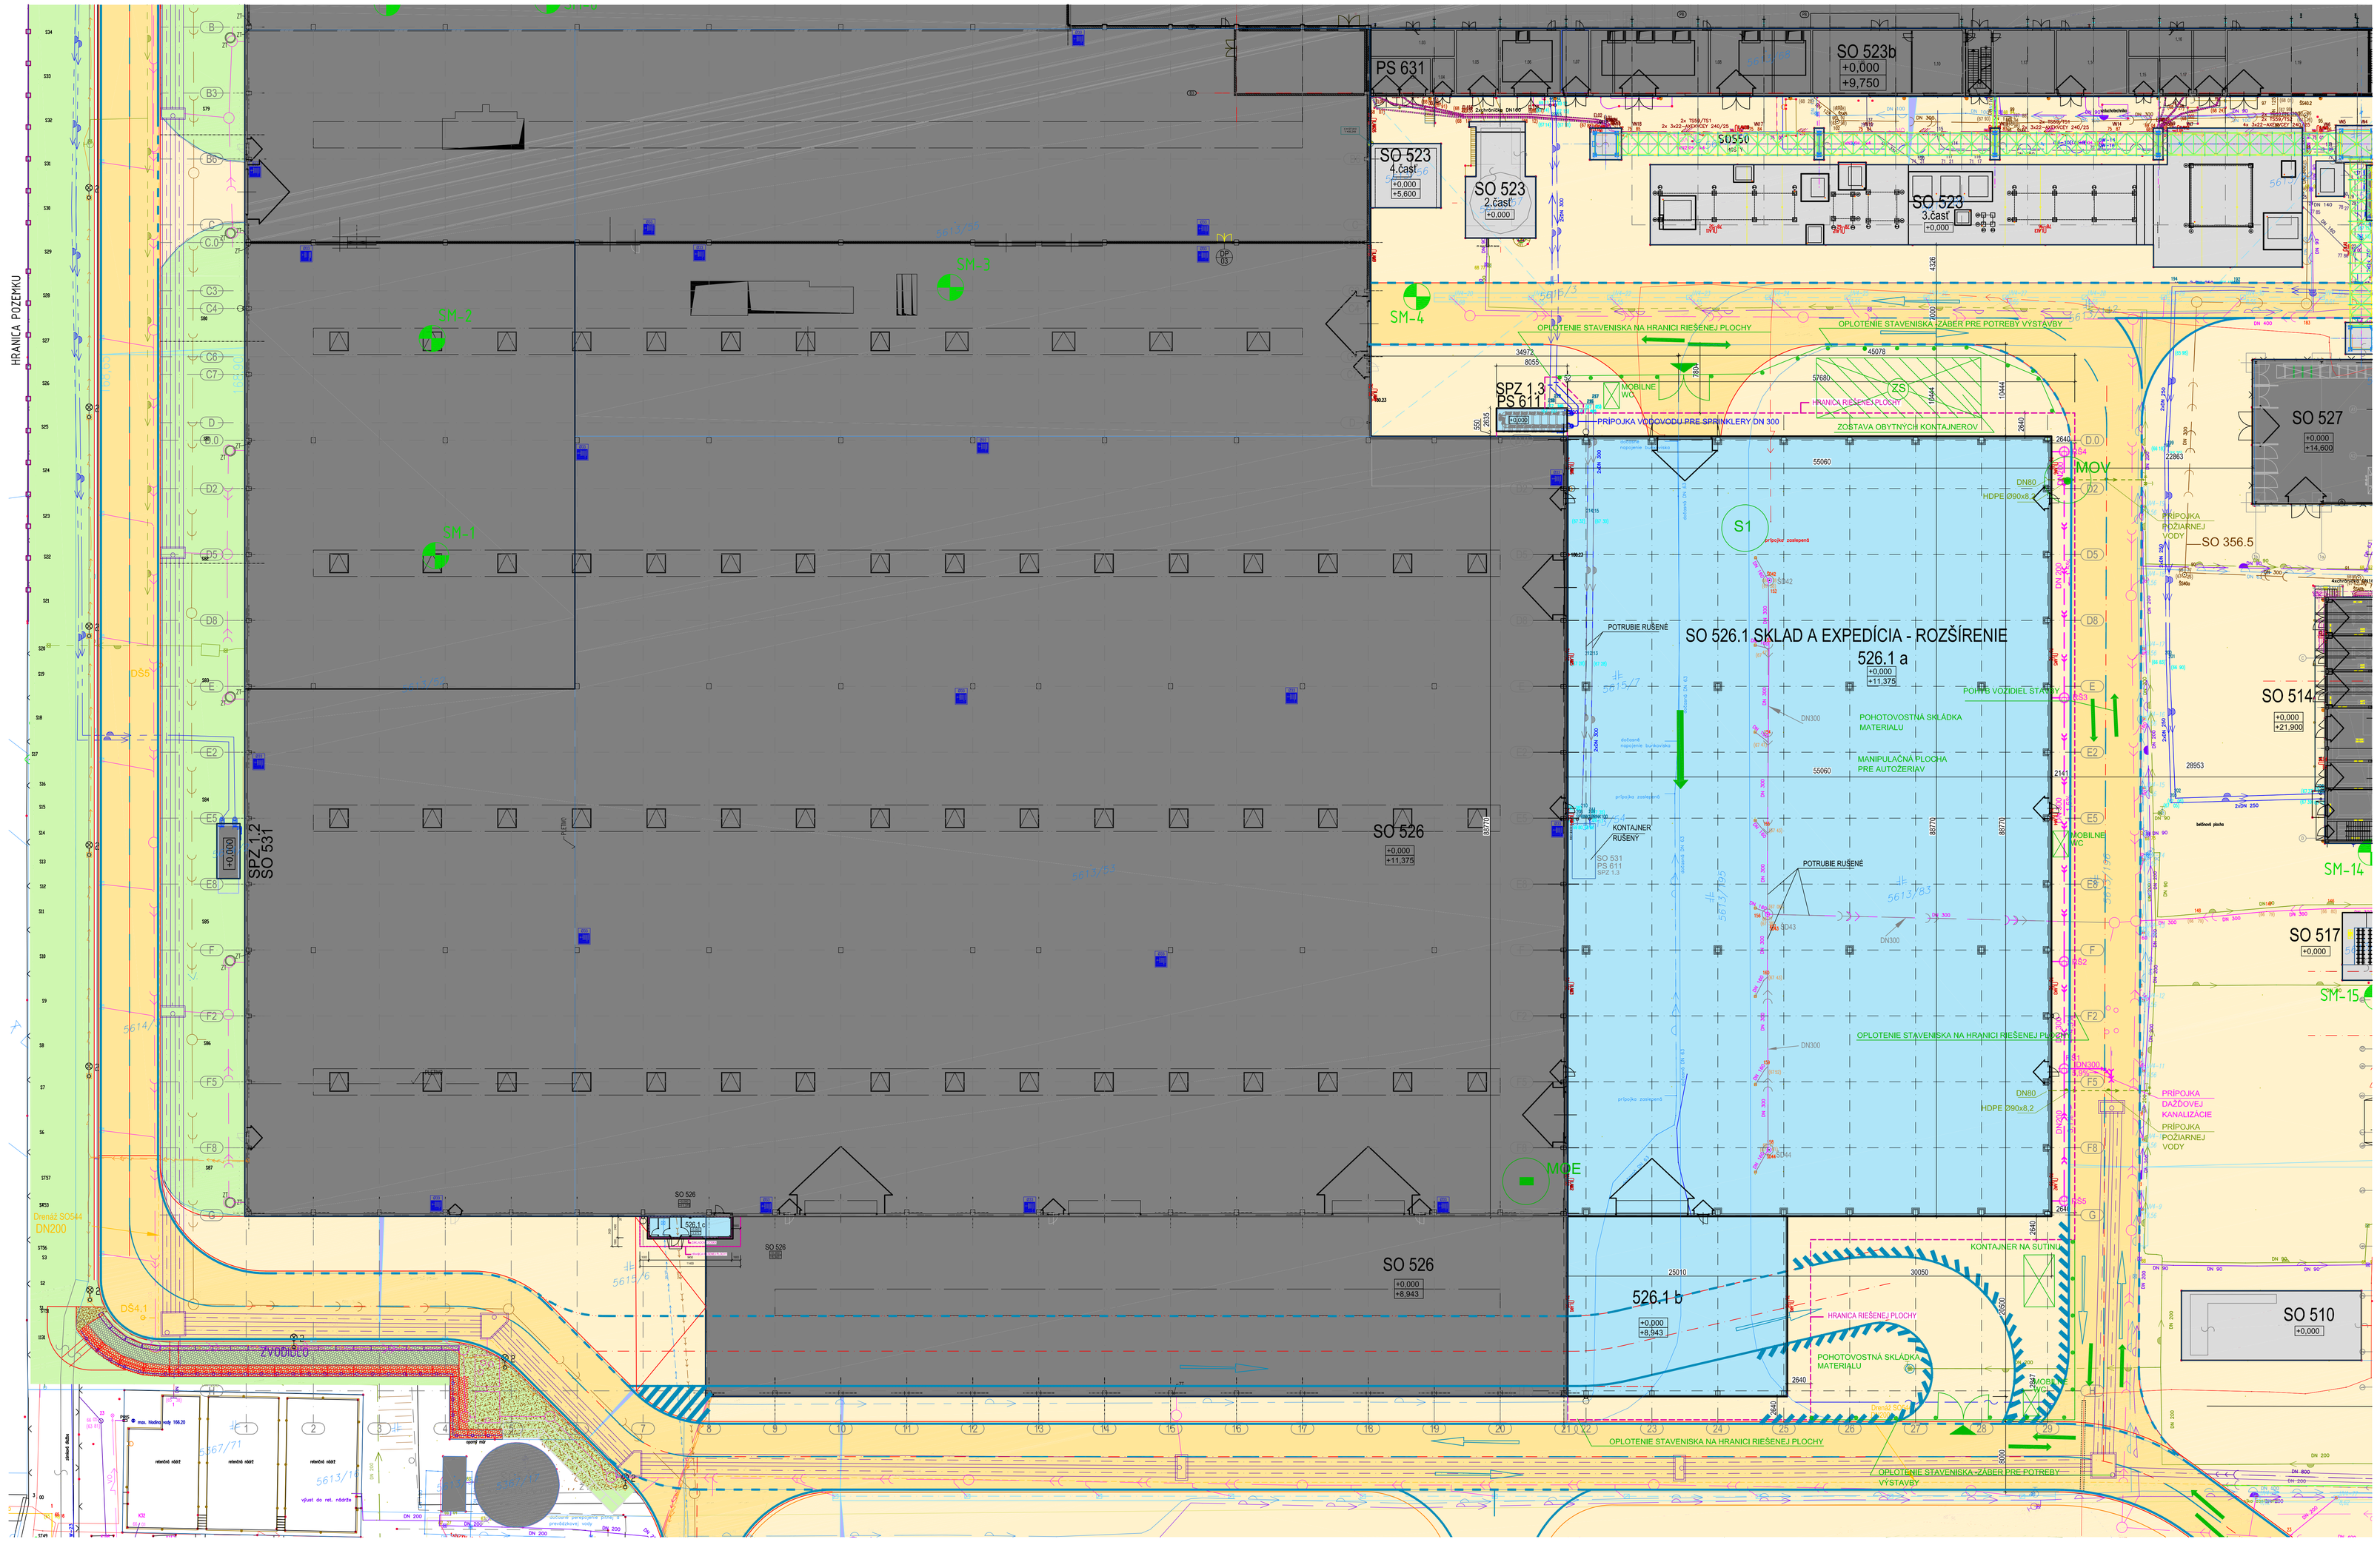

LEGENDA ZARIADENIA STAVENISKA

- S1 P1 — OZNACENIE STAVENISKA/PRACOVISKA
- VJAZD A VYJAZD ZO STAVENISKA
- SMER POSTUPU VÝSTAVBY
- SMER DOPRAVY
- MOV — MIESTO ODBERU VODY
- MOE — MIESTO ODBERU EL. ENERGIE
- ZOSTAVA OBYTNÝCH KONTAJNEROV
- MOBILNÉ WC

LEGENDA

EXISTUJÚCE STAVEBNÉ OBJEKTY V ZÁUJMOVOM ÚZEMÍ

- SO 510 - ODKÔROVANIE
- SO 514 - VÝROBA TRIESOK
- SO 517 - DRVENIE PALIVA
- SO 523 - HALA VÝROBY DOSIEK
  - 2.časť - Vstup 2.základy
  - 3.časť - základy pod VŽT
  - 4.časť - bunker
- SO 523b - PRÍSTAVOK HALY DTD
- SO 526 - SKLAD A EXPEDÍCIA
- SO 527 - POMOCNÉ PREVÁDZKY
- SO 531 - OBJEKT SHZ

EXISTUJÚCE INŽINIERSKE SIETE V ZÁUJMOVOM ÚZEMÍ

- SO 533 — ROZVOD VODY PRE SPRINKLERI
- SO 351.1 — PITNÁ VODA-PRÍPOJKY
- SO 352.1 — PREVÁDZKOVÁ VODA-PRÍPOJKY
- SO 354.1 — ÚPRAVA POŽIARNEHO VODOVODU
- SO 355.5 — DAŽĎOVÁ KANALIZÁCIA-PRÍPOJKY
- SO 356.5 — SPLAŠKOVÁ KANALIZÁCIA-PRÍPOJKY

ZOZNAM RIEŠENÝCH STAVEBNÝCH OBJEKTOV

číslo	značka	názov
E1-Pozemné objekty		
SO 526.1		SKLAD A EXPEDÍCIA - ROZŠÍRENIE
SO 531		OBJEKT SHZ - RUŠENÝ OBJEKT SPZ 1.3

číslo	značka	názov
E2-Inžinierske objekty		
SO 540		CESTY A SPEVNENÉ PLOCHY

ZOZNAM RIEŠENÝCH PREVÁDZKOVÝCH SÚBOROV

číslo	názov
G-Prevádzkové súbory	
PS 611	STABILNÉ HASIACE ZARIADENIE - pretrška a rozšírenie SPZ 1.3
PS 612	EPS - rozšírenie

LEGENDA RIEŠENÝCH ROZVODOV INŽINIERSKYCH SIETÍ

značka	názov
	DAŽĎOVÁ KANALIZÁCIA
	ROZVOD VODY PRE SPRINKLER
	ROZVOD POŽIARNEJ VODY
	ROZVOD NN
	DAŽĎOVÁ KANALIZÁCIA - ZRUŠENÉ POTRUBIE

LEGENDA ZNAČIEK RIEŠENÝCH ROZVODOV

značka	názov
	SVIETIDLO NA OBJEKTE
RŠ	ŠACHTA DAŽĎOVÁ KANALIZÁCIA

±0,000 = 169,000 m.n.m.
SÚRADNICOVÝ SYSTÉM S-JTSK / GRID SYSTEM S-JTSK
VÝŠKOVÝ SYSTÉM BPV / VERTICAL SYSTEM BPV
PRED ZAČIATKOM VYKOPÁVKOVÝCH PRÁC INVESTOR ZABEZPEČÍ VYTÝČENIE VŠETKÝCH POZEMNÝCH INŽINIERSKYCH SIETÍ V ZÁUJMOVOM ÚZEMÍ

RI3	-	-	-
RI2	-	-	-
RI1	-	-	-
No. REV	POPIS - DESCRIPTION	VYPR. - DR. BY	DÁTUM / DATE

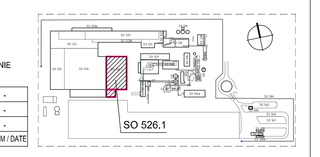

STAVEBNÍK / CLIENT

IKEA Industry Slovakia s.r.o.
Trnávková 3614/19
901 01 Malacky

PROJEKTANT / DESIGNER

IDO HUTNÝ PROJEKT a.s.
Lakeside Park 01
Tomášikova 64
831 04 Bratislava 3

VYPRACOVAL / DRAWN BY	Ing. Olga Jedráková
ZODP. PROJEKTANT / RESPONSIBLE	Ing. arch. Ján Sátka
KONTROLOVAL / CHECKED	Ing.Monika Bučková
SCHVÁLIL / APPROVED	Ing.Zuzana Dobšová

NÁZOV STAVBY / PROJECT NAME

IKEA INDUSTRY MALACKY
SO 526.1 SKLAD A EXPEDÍCIA - ROZŠÍRENIE

STUPEŇ PD / PROJECT STAGE	MIERKA / SCALE	DÁTUM VYDANIA / DATE OF ISSUE	POČET AI / NUMBER OF A4
PSP	1:250	07/2018	21

NÁZOV OBJEKTU SO / OBJECT NAME — ČASŤ / PARE

NÁZOV PROFESNÉHO DIELU / PROFESSION PART: F PROJEKT ORGANIZÁCIE VÝSTAVBY

NÁZOV VÝKRESU / DRAWING NAME: SITUÁCIA ZARIADENIA STAVENISKA — PEČIATKA / STAMP

ČÍSLO VÝKRESU / DRAWING NUMBER

ZKLADNÝ KÓD / BASIC CODE	STUPEŇ PD / PROJECT STAGE	ČASŤ / PART	SO / OBJECT NAME	PROFESNÝ DIEL / PROF. PART	TYP / TYPE	IDENTIFIKAČNÝ KÓD / IDENTIFICAT. CODE	ČÍSLO DOKUMENTU / DOCUMENT NUMBER	FORMÁT / FORM	REVÍZIA / REVISION
018016D	2	F	000	A	V	0	001	4	00