


PREHL'ADNÁ SITUÁCIA M 1 : 25 000

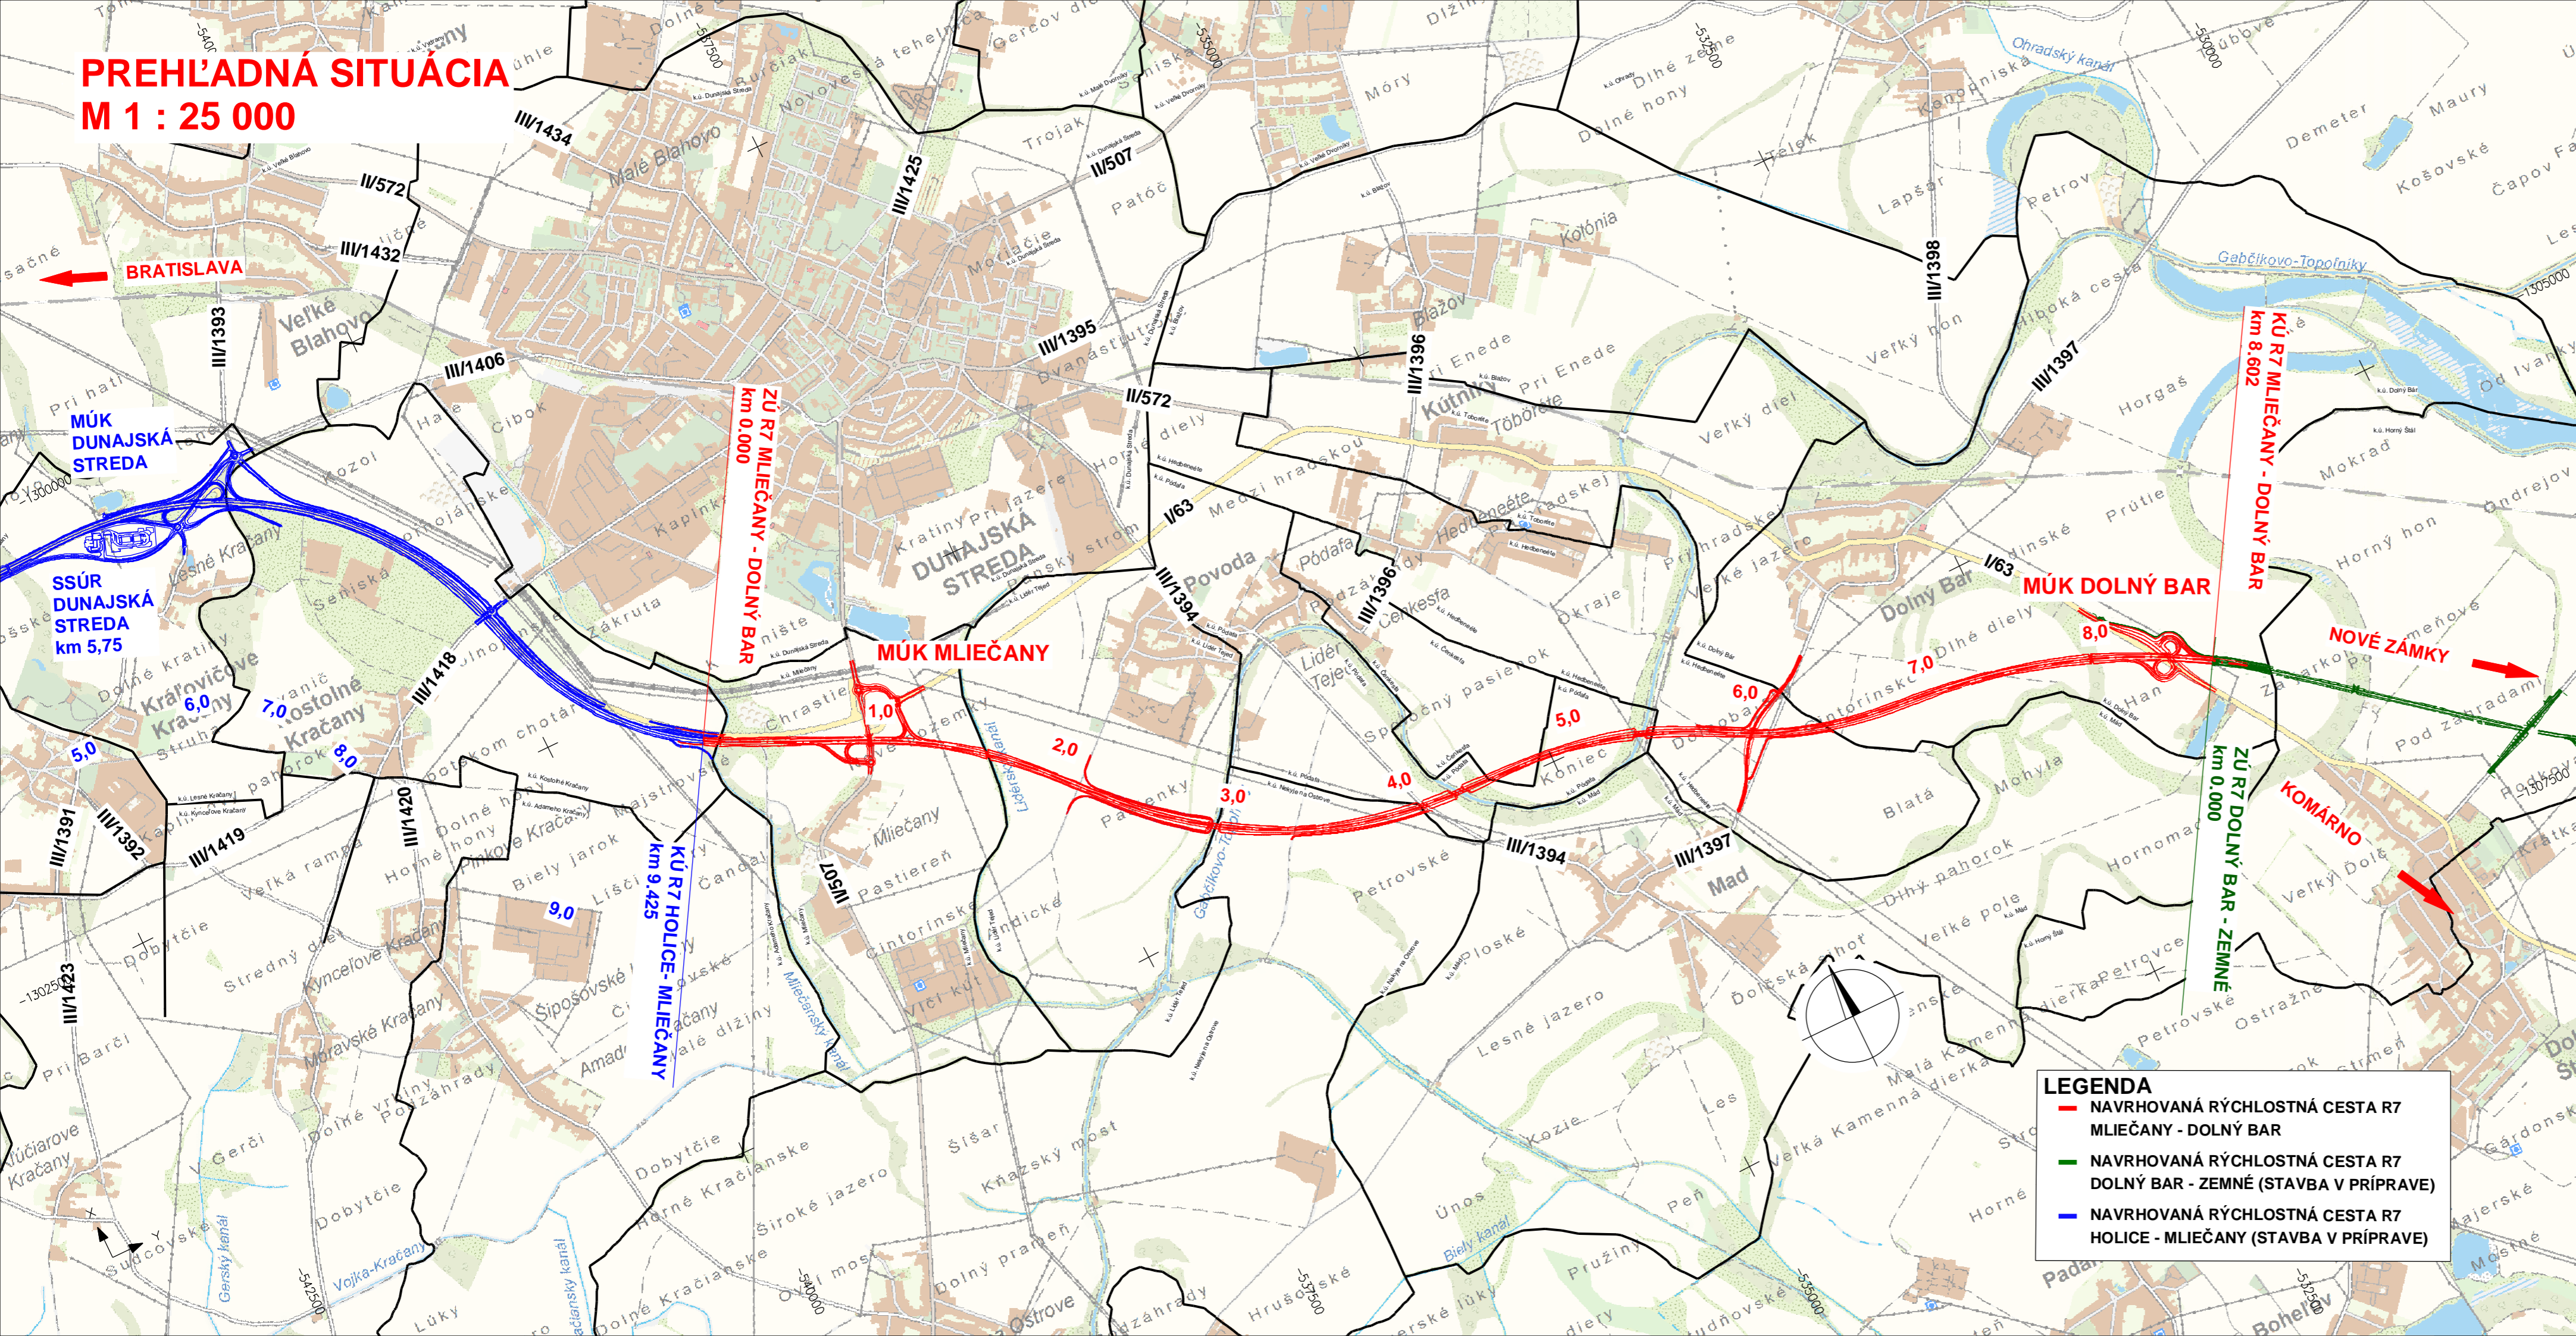


LEGENDA
 - NAVRHOVANÁ RÝCHLOSTNÁ CESTA R7 MLEČANY - DOLNÝ BAR
 - NAVRHOVANÁ RÝCHLOSTNÁ CESTA R7 DOLNÝ BAR - ZEMNÉ (STAVBA V PRÍPRAVE)
 - NAVRHOVANÁ RÝCHLOSTNÁ CESTA R7 HOLICE - MLEČANY (STAVBA V PRÍPRAVE)

Kraj: Trnavský
 Okres: Dunajská Streda
 K.ú.: Kostolné Kračany, Mliečany, Líder Tejed, Pódafa, Čenkesfa, Nekiye na Ostrove, Hedbeneéte, Dolný Bar


Náležitosti a presnosťou zodpovedá predpisom
 Súradnicový systém: S-JTSK v realizácii JTSK
 Výškový systém: Bpv

Stavba:
Rýchlostná cesta R7 Mliečany - Dolný Bar

Objednávateľ:
 **NÁRODNÁ DIALNIČNÁ SPOLOČNOSŤ**
 NÁRODNÁ DIALNIČNÁ SPOLOČNOSŤ, a. s.
 Dúbravská cesta 14
 841 04 Bratislava

Zhotoviteľ:
 **VALBEK&PRODEX, spol. s r.o.**
 Rusovská cesta 16
 851 01 Bratislava

Hlavný inžinier projektu:
 Ing. Eduard Manco

	Vypracoval	Ing. Richard Lisický	Zák. číslo	18BA11002
	Zodp. projektant	Ing. Eduard Manco	Dátum	06/2020
	Tech. kontrola	Ing. Jakub Bačík	Stupeň	DÚR
	Príloha		Mierka	1:25 000
Prehľadná situácia			Č. prílohy	Paré
Zhotoviteľ: VALBEK&PRODEX, spol. s r.o. Divízia VALBEK cesty Kultuzovova 11 831 03 Bratislava			D.1	