


VZOROVÝ PRIEČNY REZ

MIERKA 1:100

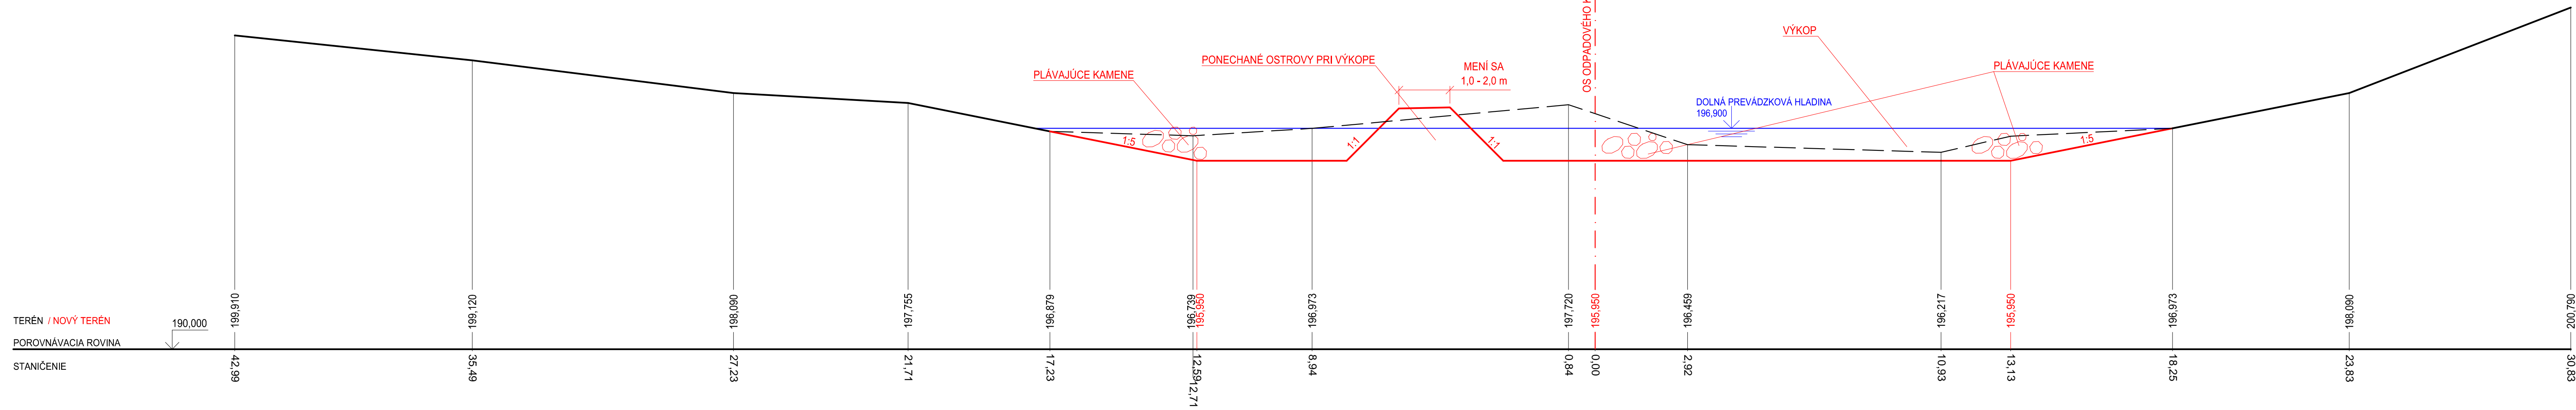

SÚRADNICOVÝ SYSTÉM: JTSK
VÝŠKOVÝ SYSTÉM: Bpv

VYPRACOVAL: ING. BIELANSKÁ	HIP: ING. KEDROVIČ	VODOTIKA, akciová spoločnosť
ZODP. PROJ.: ING. BIELANSKÁ	VED. PROJ. ATEL.: ING. KEDROVIČ	
Ob.Ú.: TRENČÍN	Kr.Ú.: TRENČÍN	FORMÁT: 4 A4
Ok.Ú.: TRENČÍN	INVESTOR: EQ HORNÝ VÁH, s.r.o.	DÁTUM: 03.2018
STAVBA: Údržba koryta rieky Váh pod Vodným dielom Trenčianske Biskupice II		STUPEŇ: RPS
		Č. ZÁK.: 03-01435
		ARCH. Č.: 0535
VÝKRES: VZOROVÝ PRIEČNY REZ	MIERKA: 1:100	Č. PRÍLOHY: E-3