

KATASTRÁLNE ÚZEMIE
DRUH POZEMKU

K.Ú. KRÁSNOHORSKÉ PODHRADIE
POTOK LIPOVEC

POZDĽŽNY PROFIL Tok: potok Lipovec


M 1 : 200 / 100

NAJHLBŠIE DNO

POROVNÁVACIA ROVINA (m n. m.)

STANIČENIE (r.km)

PRIEMERNÝ SKLON DNA i (%)

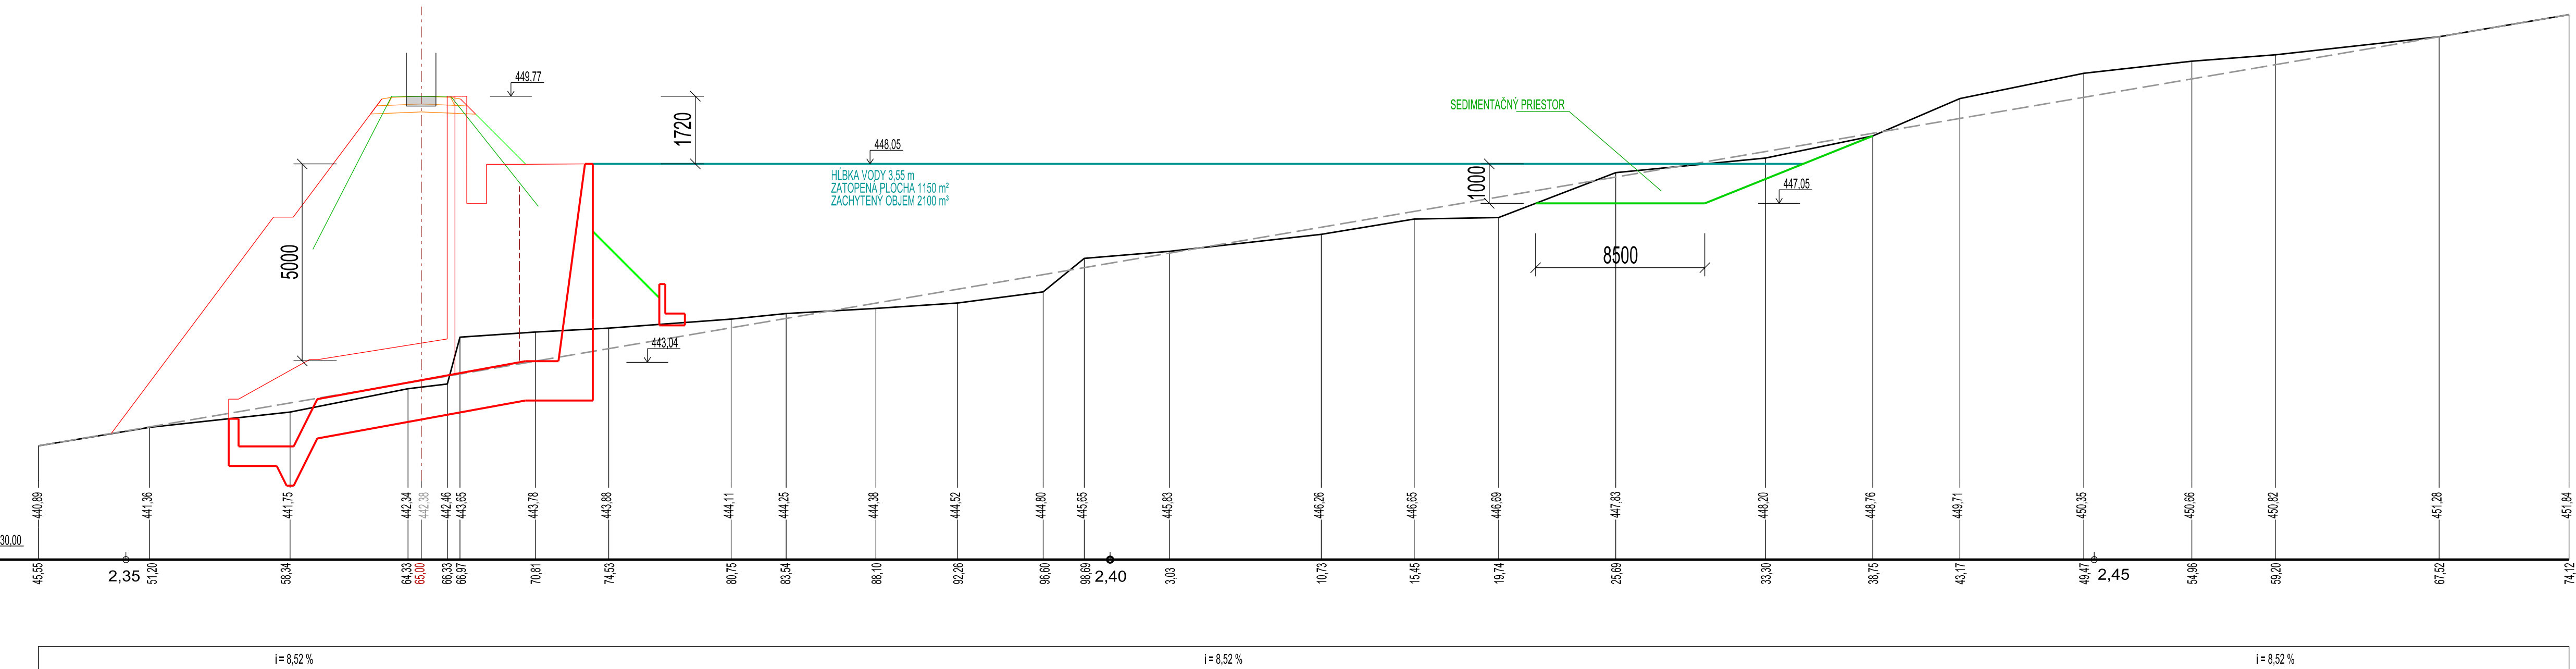

2			
1			
0			
Revízia:	Dátum:	Vydat:	Schválil:
INVESTOR		LESY Slovenskej republiky, š.p. Organizačná zložka OZ Východ	
Projektová organizácia:		BURSA s.r.o. Partizánska cesta 70 974 01 Banská Bystrica Telefón a fax: 048 - 4142303 E-mail : bursa@bursa.sk	
Vypracoval:	Zodpovedný projektant:	Kontroloval:	H I P:
Ing. Gabriel Faško <i>GF</i>	Ing. Gabriel Faško <i>GF</i>	Ing. Rastislav Haraga <i>RH</i>	Ing. Matúš Bursa <i>MB</i>
Akcia :	Miesto:	Kráňohorské Podhradie	
Vodná nádrž v lokalite Železnička	Formát	5 A4	
	Dátum	04. 2023	
	Stupeň	PS	
	Č. zákazky	688-10-33023	
	Objekt :	Mierka	Číslo prílohy
Názov prílohy:	Vodná nádrž - pozdĺžny profil potoka	1:200 / 1:100	E.3